

ГРАФИЧЕСКОЕ ОПИСАНИЕ
местоположения границ публичного сервитута

Публичный сервитут в отношении земель и земельных участков, в целях, предусмотренных п.1 статьи 39.37 ЗК РФ: реконструкция и эксплуатация объекта электросетевого хозяйства федерального значения «ВЛ 220 кВ Чайкино-Михайловка №2 совместно с ВЛ 220кВ Чайкино-Новодонбасская» с образованием «ВЛ 220 кВ Чайкино – Михайловка № 2 на участке оп. 169 - оп. 341 (ПС 330 кВ Михайловка)» I этап»

(наименование объекта, местоположение границ которого описано (далее - объект))

ГРАФИЧЕСКОЕ ОПИСАНИЕ

местоположения границ публичного сервитута

Публичный сервитут в отношении земель и земельных участков, в целях, предусмотренных п.1 статьи 39.37 ЗК РФ: реконструкция и эксплуатация объекта электросетевого хозяйства федерального значения «ВЛ 220 кВ Чайкино-Михайловка №2 совместно с ВЛ 220кВ Чайкино-Новодонбасская» с образованием «ВЛ 220 кВ Чайкино – Михайловка № 2 на участке оп. 169 - оп. 341 (ПС 330 кВ Михайловка)» I этап»

(наименование объекта, местоположение границ которого описано)

№ п/п	Содержание	Номера листов
1	2	3
1	Сведения об объекте	
2	Сведения о местоположении границ объекта	
3	Сведения о местоположении измененных (уточненных) границ объекта	
4	План границ	

ГРАФИЧЕСКОЕ ОПИСАНИЕ местоположения границ публичного сервитута Публичный сервитут в отношении земель и земельных участков, в целях, предусмотренных п.1 статьи 39.37 ЗК РФ: реконструкция и эксплуатация объекта электросетевого хозяйства федерального значения «ВЛ 220 кВ Чайкино-Михайловка №2 совместно с ВЛ 220кВ Чайкино-Новодонбасская» с образованием «ВЛ 220 кВ Чайкино – Михайловка № 2 на участке оп. 169 - оп. 341 (ПС 330 кВ Михайловка)» I этап» (наименование объекта, местоположение границ которого описано)	
Сведения об объекте	

№ п/п	Характеристики объекта	Описание характеристик
1	2	3
1	Местоположение объекта	РФ, Донецкая Народная Республика, Муниципальное образование Городской округ Горловка, Муниципальное образование Городской округ Дебальцево, Муниципальное образование Городской округ Енакиево
2	Площадь объекта ± величина погрешности определения площади ($P \pm \Delta P$), кв.м.	442542±370
3	Иные характеристики объекта	Публичный сервитут в отношении земель и земельных участков, в целях, предусмотренных п.1 статьи 39.37 ЗК РФ: реконструкция и эксплуатация объекта электросетевого хозяйства федерального значения ВЛ 220 кВ Чайкино-Михайловка №2 совместно с ВЛ 220кВ Чайкино-Новодонбасская на участке оп. 169 – оп. 341 (ПС 330 кВ Михайловка) с образованием ВЛ 220 кВ Чайкино–Михайловка 2 цепь. Срок публичного сервитута: 49 лет. Обладатель публичного сервитута: Публичное акционерное общество "Федеральная сетевая компания- Россети", ИНН 4716016979, ОГРН 1024701893336. Почтовый адрес Публичного акционерного общества «Федеральная сетевая компания -Россети»: 121353, г.Москва, вн.тер.г.муниципальный округ Можайский, ул.Беловежская, д.4, адрес электронной почты: info@rosseti.ru тел.: 8 (8793) 304858, 8 (8793) 304801, 8 (8793) 304802.

ГРАФИЧЕСКОЕ ОПИСАНИЕ местоположения границ публичного сервитута Публичный сервитут в отношении земель и земельных участков, в целях, предусмотренных п.1 статьи 39.37 ЗК РФ: реконструкция и эксплуатация объекта электросетевого хозяйства федерального значения «ВЛ 220 кВ Чайкино-Михайловка №2 совместно с ВЛ 220кВ Чайкино-Новодонбасская» с образованием «ВЛ 220 кВ Чайкино – Михайловка № 2 на участке оп. 169 - оп. 341 (ПС 330 кВ Михайловка)» I этап» (наименование объекта, местоположение границ которого описано)					
Сведения о местоположении границ объекта					
1. Система координат МСК-93, зона 6					
2. Сведения о характерных точках границ объекта					
Обозначение характерных точек границ	Координаты, м		Метод определения координат характерной точки	Средняя квадратическа я погрешность положения характерной точки (M _t), м	Описание обозначения точки на местности (при наличии)
	X	Y			
1	5358385,89	6293250,80	Аналитический метод	0,10	—
2	5358367,50	6293245,88	Аналитический метод	0,10	—
3	5358347,82	6293240,63	Аналитический метод	0,10	—
4	5358240,05	6293211,85	Аналитический метод	0,10	—
5	5358189,61	6293198,38	Аналитический метод	0,10	—
6	5358180,27	6293195,88	Аналитический метод	0,10	—
7	5357939,30	6293131,52	Аналитический метод	0,10	—
8	5357888,86	6293118,05	Аналитический метод	0,10	—
9	5357879,52	6293115,55	Аналитический метод	0,10	—
10	5357639,89	6293051,48	Аналитический метод	0,10	—
11	5357589,45	6293038,00	Аналитический метод	0,10	—
12	5357580,11	6293035,51	Аналитический метод	0,10	—
13	5357461,99	6293003,99	Аналитический метод	0,10	—
14	5357431,00	6292995,73	Аналитический метод	0,10	—
15	5357347,50	6292973,45	Аналитический метод	0,10	—
16	5357297,09	6292960,01	Аналитический метод	0,10	—
17	5357287,71	6292957,50	Аналитический метод	0,10	—
18	5357037,16	6292890,59	Аналитический метод	0,10	—

ГРАФИЧЕСКОЕ ОПИСАНИЕ местоположения границ публичного сервитута Публичный сервитут в отношении земель и земельных участков, в целях, предусмотренных п.1 статьи 39.37 ЗК РФ: реконструкция и эксплуатация объекта электросетевого хозяйства федерального значения «ВЛ 220 кВ Чайкино-Михайловка №2 совместно с ВЛ 220кВ Чайкино-Новодонбасская» с образованием «ВЛ 220 кВ Чайкино – Михайловка № 2 на участке оп. 169 - оп. 341 (ПС 330 кВ Михайловка)» I этап» (наименование объекта, местоположение границ которого описано)					
Сведения о местоположении границ объекта					
1	2	3	4	5	6
19	5356986,73	6292877,12	Аналитический метод	0,10	—
20	5356977,38	6292874,62	Аналитический метод	0,10	—
21	5356716,91	6292805,06	Аналитический метод	0,10	—
22	5356666,48	6292791,59	Аналитический метод	0,10	—
23	5356657,13	6292789,09	Аналитический метод	0,10	—
24	5356573,93	6292766,87	Аналитический метод	0,10	—
25	5356551,07	6292760,76	Аналитический метод	0,10	—
26	5356418,67	6292725,40	Аналитический метод	0,10	—
27	5356368,23	6292711,93	Аналитический метод	0,10	—
28	5356358,88	6292709,43	Аналитический метод	0,10	—
29	5356107,73	6292642,36	Аналитический метод	0,10	—
30	5356057,29	6292628,89	Аналитический метод	0,10	—
31	5356047,94	6292626,39	Аналитический метод	0,10	—
32	5355959,59	6292602,79	Аналитический метод	0,10	—
33	5355926,82	6292594,04	Аналитический метод	0,10	—
34	5355808,16	6292562,35	Аналитический метод	0,10	—
35	5355757,73	6292548,88	Аналитический метод	0,10	—
36	5355748,36	6292546,42	Аналитический метод	0,10	—
37	5355477,21	6292474,97	Аналитический метод	0,10	—
38	5355420,63	6292460,07	Аналитический метод	0,10	—
39	5355416,03	6292455,01	Аналитический метод	0,10	—
40	5355350,35	6292382,99	Аналитический метод	0,10	—
41	5355333,45	6292364,46	Аналитический метод	0,10	—

ГРАФИЧЕСКОЕ ОПИСАНИЕ местоположения границ публичного сервитута Публичный сервитут в отношении земель и земельных участков, в целях, предусмотренных п.1 статьи 39.37 ЗК РФ: реконструкция и эксплуатация объекта электросетевого хозяйства федерального значения «ВЛ 220 кВ Чайкино-Михайловка №2 совместно с ВЛ 220кВ Чайкино-Новодонбасская» с образованием «ВЛ 220 кВ Чайкино – Михайловка № 2 на участке оп. 169 - оп. 341 (ПС 330 кВ Михайловка)» I этап» (наименование объекта, местоположение границ которого описано)					
Сведения о местоположении границ объекта					
1	2	3	4	5	6
42	5355312,46	6292341,45	Аналитический метод	0,10	—
43	5355239,51	6292261,44	Аналитический метод	0,10	—
44	5355232,83	6292254,18	Аналитический метод	0,10	—
45	5355220,67	6292240,97	Аналитический метод	0,10	—
46	5355189,76	6292207,37	Аналитический метод	0,10	—
47	5355072,28	6292079,66	Аналитический метод	0,10	—
48	5355040,99	6292045,65	Аналитический метод	0,10	—
49	5355034,31	6292038,39	Аналитический метод	0,10	—
50	5354890,69	6291882,27	Аналитический метод	0,10	—
51	5354859,40	6291848,26	Аналитический метод	0,10	—
52	5354852,72	6291840,99	Аналитический метод	0,10	—
53	5354700,56	6291675,59	Аналитический метод	0,10	—
54	5354669,28	6291641,59	Аналитический метод	0,10	—
55	5354657,07	6291628,32	Аналитический метод	0,10	—
56	5354559,29	6291522,03	Аналитический метод	0,10	—
57	5354542,88	6291504,19	Аналитический метод	0,10	—
58	5354511,07	6291469,60	Аналитический метод	0,10	—
59	5354479,78	6291435,60	Аналитический метод	0,10	—
60	5354473,10	6291428,33	Аналитический метод	0,10	—
61	5354416,10	6291366,38	Аналитический метод	0,10	—
62	5354402,04	6291351,09	Аналитический метод	0,10	—
63	5354321,49	6291263,53	Аналитический метод	0,10	—
64	5354290,21	6291229,53	Аналитический метод	0,10	—

ГРАФИЧЕСКОЕ ОПИСАНИЕ местоположения границ публичного сервитута Публичный сервитут в отношении земель и земельных участков, в целях, предусмотренных п.1 статьи 39.37 ЗК РФ: реконструкция и эксплуатация объекта электросетевого хозяйства федерального значения «ВЛ 220 кВ Чайкино-Михайловка №2 совместно с ВЛ 220кВ Чайкино-Новодонбасская» с образованием «ВЛ 220 кВ Чайкино – Михайловка № 2 на участке оп. 169 - оп. 341 (ПС 330 кВ Михайловка)» I этап» (наименование объекта, местоположение границ которого описано)					
Сведения о местоположении границ объекта					
1	2	3	4	5	6
65	5354283,53	6291222,26	Аналитический метод	0,10	—
66	5354118,86	6291043,27	Аналитический метод	0,10	—
67	5354087,58	6291009,26	Аналитический метод	0,10	—
68	5354080,90	6291002,00	Аналитический метод	0,10	—
69	5353905,76	6290811,62	Аналитический метод	0,10	—
70	5353870,41	6290773,19	Аналитический метод	0,10	—
71	5353863,89	6290766,10	Аналитический метод	0,10	—
72	5353730,31	6290620,90	Аналитический метод	0,10	—
73	5353694,97	6290582,48	Аналитический метод	0,10	—
74	5353688,40	6290575,41	Аналитический метод	0,10	—
75	5353544,02	6290420,22	Аналитический метод	0,10	—
76	5353512,03	6290385,83	Аналитический метод	0,10	—
77	5353413,75	6290279,00	Аналитический метод	0,10	—
78	5353383,44	6290246,05	Аналитический метод	0,10	—
79	5353338,09	6290196,76	Аналитический метод	0,10	—
80	5353332,19	6290190,34	Аналитический метод	0,10	—
81	5353211,01	6290058,61	Аналитический метод	0,10	—
82	5353179,13	6290023,96	Аналитический метод	0,10	—
83	5353173,44	6290017,55	Аналитический метод	0,10	—
84	5353126,30	6289964,49	Аналитический метод	0,10	—
85	5352963,39	6289781,10	Аналитический метод	0,10	—
86	5352959,80	6289776,94	Аналитический метод	0,10	—
87	5352790,79	6289580,85	Аналитический метод	0,10	—

ГРАФИЧЕСКОЕ ОПИСАНИЕ местоположения границ публичного сервитута Публичный сервитут в отношении земель и земельных участков, в целях, предусмотренных п.1 статьи 39.37 ЗК РФ: реконструкция и эксплуатация объекта электросетевого хозяйства федерального значения «ВЛ 220 кВ Чайкино-Михайловка №2 совместно с ВЛ 220кВ Чайкино-Новодонбасская» с образованием «ВЛ 220 кВ Чайкино – Михайловка № 2 на участке оп. 169 - оп. 341 (ПС 330 кВ Михайловка)» I этап» (наименование объекта, местоположение границ которого описано)					
Сведения о местоположении границ объекта					
1	2	3	4	5	6
88	5352754,79	6289539,08	Аналитический метод	0,10	—
89	5352750,16	6289534,41	Аналитический метод	0,10	—
90	5352579,79	6289362,60	Аналитический метод	0,10	—
91	5352546,62	6289329,14	Аналитический метод	0,10	—
92	5352540,83	6289322,83	Аналитический метод	0,10	—
93	5352382,21	6289149,66	Аналитический метод	0,10	—
94	5352346,98	6289111,19	Аналитический метод	0,10	—
95	5352340,39	6289104,07	Аналитический метод	0,10	—
96	5352168,66	6288918,48	Аналитический метод	0,10	—
97	5352133,21	6288880,18	Аналитический метод	0,10	—
98	5352126,62	6288873,05	Аналитический метод	0,10	—
99	5351952,01	6288684,36	Аналитический метод	0,10	—
100	5351916,57	6288646,06	Аналитический метод	0,10	—
101	5351909,93	6288638,96	Аналитический метод	0,10	—
102	5351738,48	6288455,43	Аналитический метод	0,10	—
103	5351700,82	6288415,11	Аналитический метод	0,10	—
104	5351696,33	6288410,23	Аналитический метод	0,10	—
105	5351600,18	6288305,66	Аналитический метод	0,10	—
106	5351508,58	6288206,04	Аналитический метод	0,10	—
107	5351473,43	6288167,43	Аналитический метод	0,10	—
108	5351328,05	6288007,72	Аналитический метод	0,10	—
109	5351292,93	6287969,13	Аналитический метод	0,10	—
110	5351286,39	6287962,02	Аналитический метод	0,10	—

ГРАФИЧЕСКОЕ ОПИСАНИЕ местоположения границ публичного сервитута Публичный сервитут в отношении земель и земельных участков, в целях, предусмотренных п.1 статьи 39.37 ЗК РФ: реконструкция и эксплуатация объекта электросетевого хозяйства федерального значения «ВЛ 220 кВ Чайкино-Михайловка №2 совместно с ВЛ 220кВ Чайкино-Новодонбасская» с образованием «ВЛ 220 кВ Чайкино – Михайловка № 2 на участке оп. 169 - оп. 341 (ПС 330 кВ Михайловка)» I этап» (наименование объекта, местоположение границ которого описано)					
Сведения о местоположении границ объекта					
1	2	3	4	5	6
111	5351141,18	6287804,04	Аналитический метод	0,10	—
112	5351105,85	6287765,61	Аналитический метод	0,10	—
113	5351099,31	6287758,49	Аналитический метод	0,10	—
114	5350921,71	6287565,27	Аналитический метод	0,10	—
115	5350886,39	6287526,85	Аналитический метод	0,10	—
116	5350879,84	6287519,73	Аналитический метод	0,10	—
117	5350803,73	6287436,93	Аналитический метод	0,10	—
118	5350788,09	6287419,90	Аналитический метод	0,10	—
119	5350700,94	6287325,10	Аналитический метод	0,10	—
120	5350665,63	6287286,68	Аналитический метод	0,10	—
121	5350659,07	6287279,55	Аналитический метод	0,10	—
122	5350572,42	6287185,28	Аналитический метод	0,10	—
123	5350547,56	6287158,23	Аналитический метод	0,10	—
124	5350492,93	6287098,80	Аналитический метод	0,10	—
125	5350457,63	6287060,39	Аналитический метод	0,10	—
126	5350355,67	6286949,42	Аналитический метод	0,10	—
127	5350340,01	6286932,37	Аналитический метод	0,10	—
128	5350234,75	6286817,80	Аналитический метод	0,10	—
129	5350228,19	6286810,67	Аналитический метод	0,10	—
130	5350049,86	6286616,57	Аналитический метод	0,10	—
131	5350014,56	6286578,14	Аналитический метод	0,10	—
132	5350008,01	6286571,01	Аналитический метод	0,10	—
133	5349830,24	6286377,33	Аналитический метод	0,10	—

ГРАФИЧЕСКОЕ ОПИСАНИЕ местоположения границ публичного сервитута Публичный сервитут в отношении земель и земельных участков, в целях, предусмотренных п.1 статьи 39.37 ЗК РФ: реконструкция и эксплуатация объекта электросетевого хозяйства федерального значения «ВЛ 220 кВ Чайкино-Михайловка №2 совместно с ВЛ 220кВ Чайкино-Новодонбасская» с образованием «ВЛ 220 кВ Чайкино – Михайловка № 2 на участке оп. 169 - оп. 341 (ПС 330 кВ Михайловка)» I этап» (наименование объекта, местоположение границ которого описано)					
Сведения о местоположении границ объекта					
1	2	3	4	5	6
134	5349794,94	6286338,87	Аналитический метод	0,10	—
135	5349776,44	6286318,74	Аналитический метод	0,10	—
136	5349610,37	6286137,98	Аналитический метод	0,10	—
137	5349575,05	6286099,54	Аналитический метод	0,10	—
138	5349568,52	6286092,43	Аналитический метод	0,10	—
139	5349390,22	6285898,41	Аналитический метод	0,10	—
140	5349354,89	6285859,97	Аналитический метод	0,10	—
141	5349348,36	6285852,86	Аналитический метод	0,10	—
142	5349170,36	6285659,15	Аналитический метод	0,10	—
143	5349135,04	6285620,71	Аналитический метод	0,10	—
144	5349128,51	6285613,59	Аналитический метод	0,10	—
145	5348949,66	6285418,92	Аналитический метод	0,10	—
146	5348914,33	6285380,48	Аналитический метод	0,10	—
147	5348907,80	6285373,37	Аналитический метод	0,10	—
148	5348727,61	6285177,29	Аналитический метод	0,10	—
149	5348692,28	6285138,85	Аналитический метод	0,10	—
150	5348656,08	6285099,45	Аналитический метод	0,10	—
151	5348585,73	6285022,89	Аналитический метод	0,10	—
152	5348558,18	6284992,90	Аналитический метод	0,10	—
153	5348483,47	6284911,60	Аналитический метод	0,10	—
154	5348448,14	6284873,16	Аналитический метод	0,10	—
155	5348441,61	6284866,04	Аналитический метод	0,10	—
156	5348250,69	6284658,30	Аналитический метод	0,10	—

ГРАФИЧЕСКОЕ ОПИСАНИЕ местоположения границ публичного сервитута Публичный сервитут в отношении земель и земельных участков, в целях, предусмотренных п.1 статьи 39.37 ЗК РФ: реконструкция и эксплуатация объекта электросетевого хозяйства федерального значения «ВЛ 220 кВ Чайкино-Михайловка №2 совместно с ВЛ 220кВ Чайкино-Новодонбасская» с образованием «ВЛ 220 кВ Чайкино – Михайловка № 2 на участке оп. 169 - оп. 341 (ПС 330 кВ Михайловка)» I этап» (наименование объекта, местоположение границ которого описано)					
Сведения о местоположении границ объекта					
1	2	3	4	5	6
157	5348215,37	6284619,86	Аналитический метод	0,10	—
158	5348208,83	6284612,74	Аналитический метод	0,10	—
159	5348014,20	6284400,90	Аналитический метод	0,10	—
160	5347978,88	6284362,45	Аналитический метод	0,10	—
161	5347972,34	6284355,34	Аналитический метод	0,10	—
162	5347788,19	6284154,93	Аналитический метод	0,10	—
163	5347752,87	6284116,49	Аналитический метод	0,10	—
164	5347746,30	6284109,40	Аналитический метод	0,10	—
165	5347652,99	6284008,77	Аналитический метод	0,10	—
166	5347631,79	6283985,92	Аналитический метод	0,10	—
167	5347566,26	6283915,25	Аналитический метод	0,10	—
168	5347528,75	6283874,80	Аналитический метод	0,10	—
169	5347524,29	6283869,89	Аналитический метод	0,10	—
170	5347349,79	6283678,10	Аналитический метод	0,10	—
171	5347314,68	6283639,50	Аналитический метод	0,10	—
172	5347308,15	6283632,39	Аналитический метод	0,10	—
173	5347141,92	6283451,40	Аналитический метод	0,10	—
174	5347106,60	6283412,95	Аналитический метод	0,10	—
175	5347100,07	6283405,84	Аналитический метод	0,10	—
176	5346923,42	6283213,50	Аналитический метод	0,10	—
177	5346888,10	6283175,05	Аналитический метод	0,10	—
178	5346881,57	6283167,93	Аналитический метод	0,10	—
179	5346715,72	6282987,36	Аналитический метод	0,10	—

ГРАФИЧЕСКОЕ ОПИСАНИЕ местоположения границ публичного сервитута Публичный сервитут в отношении земель и земельных участков, в целях, предусмотренных п.1 статьи 39.37 ЗК РФ: реконструкция и эксплуатация объекта электросетевого хозяйства федерального значения «ВЛ 220 кВ Чайкино-Михайловка №2 совместно с ВЛ 220кВ Чайкино-Новодонбасская» с образованием «ВЛ 220 кВ Чайкино – Михайловка № 2 на участке оп. 169 - оп. 341 (ПС 330 кВ Михайловка)» I этап» (наименование объекта, местоположение границ которого описано)					
Сведения о местоположении границ объекта					
1	2	3	4	5	6
180	5346680,40	6282948,91	Аналитический метод	0,10	—
181	5346673,87	6282941,79	Аналитический метод	0,10	—
182	5346500,48	6282753,01	Аналитический метод	0,10	—
183	5346465,17	6282714,56	Аналитический метод	0,10	—
184	5346458,64	6282707,45	Аналитический метод	0,10	—
185	5346290,94	6282524,86	Аналитический метод	0,10	—
186	5346255,63	6282486,42	Аналитический метод	0,10	—
187	5346249,09	6282479,30	Аналитический метод	0,10	—
188	5346067,89	6282282,01	Аналитический метод	0,10	—
189	5346032,58	6282243,56	Аналитический метод	0,10	—
190	5346026,04	6282236,45	Аналитический метод	0,10	—
191	5345841,10	6282035,09	Аналитический метод	0,10	—
192	5345805,79	6281996,64	Аналитический метод	0,10	—
193	5345799,22	6281989,55	Аналитический метод	0,10	—
194	5345629,38	6281806,40	Аналитический метод	0,10	—
195	5345591,78	6281765,84	Аналитический метод	0,10	—
196	5345587,42	6281761,09	Аналитический метод	0,10	—
197	5345528,38	6281696,67	Аналитический метод	0,10	—
198	5345517,24	6281684,52	Аналитический метод	0,10	—
199	5345402,97	6281559,84	Аналитический метод	0,10	—
200	5345365,99	6281519,49	Аналитический метод	0,10	—
201	5345361,24	6281514,33	Аналитический метод	0,10	—
202	5345206,26	6281345,70	Аналитический метод	0,10	—

ГРАФИЧЕСКОЕ ОПИСАНИЕ местоположения границ публичного сервитута Публичный сервитут в отношении земель и земельных участков, в целях, предусмотренных п.1 статьи 39.37 ЗК РФ: реконструкция и эксплуатация объекта электросетевого хозяйства федерального значения «ВЛ 220 кВ Чайкино-Михайловка №2 совместно с ВЛ 220кВ Чайкино-Новодонбасская» с образованием «ВЛ 220 кВ Чайкино – Михайловка № 2 на участке оп. 169 - оп. 341 (ПС 330 кВ Михайловка)» I этап» (наименование объекта, местоположение границ которого описано)					
Сведения о местоположении границ объекта					
1	2	3	4	5	6
203	5345168,99	6281305,14	Аналитический метод	0,10	—
204	5345163,46	6281301,27	Аналитический метод	0,10	—
205	5345146,34	6281289,29	Аналитический метод	0,10	—
206	5345120,52	6281271,22	Аналитический метод	0,10	—
207	5345035,97	6281212,03	Аналитический метод	0,10	—
208	5345001,10	6281187,63	Аналитический метод	0,10	—
209	5344978,67	6281154,63	Аналитический метод	0,10	—
210	5344862,01	6280983,02	Аналитический метод	0,10	—
211	5344831,08	6280937,52	Аналитический метод	0,10	—
212	5344826,56	6280932,55	Аналитический метод	0,10	—
213	5344660,45	6280749,96	Аналитический метод	0,10	—
214	5344629,38	6280715,81	Аналитический метод	0,10	—
215	5344622,68	6280708,52	Аналитический метод	0,10	—
216	5344571,01	6280652,28	Аналитический метод	0,10	—
217	5344548,31	6280627,57	Аналитический метод	0,10	—
218	5344465,52	6280537,46	Аналитический метод	0,10	—
219	5344434,26	6280503,45	Аналитический метод	0,10	—
220	5344427,56	6280496,15	Аналитический метод	0,10	—
221	5344268,89	6280323,45	Аналитический метод	0,10	—
222	5344237,63	6280289,43	Аналитический метод	0,10	—
223	5344221,08	6280271,41	Аналитический метод	0,10	—
224	5344072,69	6280109,91	Аналитический метод	0,10	—
225	5344041,43	6280075,89	Аналитический метод	0,10	—

ГРАФИЧЕСКОЕ ОПИСАНИЕ местоположения границ публичного сервитута Публичный сервитут в отношении земель и земельных участков, в целях, предусмотренных п.1 статьи 39.37 ЗК РФ: реконструкция и эксплуатация объекта электросетевого хозяйства федерального значения «ВЛ 220 кВ Чайкино-Михайловка №2 совместно с ВЛ 220кВ Чайкино-Новодонбасская» с образованием «ВЛ 220 кВ Чайкино – Михайловка № 2 на участке оп. 169 - оп. 341 (ПС 330 кВ Михайловка)» I этап» (наименование объекта, местоположение границ которого описано)					
Сведения о местоположении границ объекта					
1	2	3	4	5	6
226	5344034,73	6280068,60	Аналитический метод	0,10	—
227	5343876,20	6279896,05	Аналитический метод	0,10	—
228	5343844,95	6279862,04	Аналитический метод	0,10	—
229	5343838,21	6279854,76	Аналитический метод	0,10	—
230	5343673,93	6279677,46	Аналитический метод	0,10	—
231	5343647,78	6279649,23	Аналитический метод	0,10	—
232	5343639,12	6279646,45	Аналитический метод	0,10	—
233	5343407,57	6279571,99	Аналитический метод	0,10	—
234	5343363,61	6279557,85	Аналитический метод	0,10	—
235	5343354,20	6279554,86	Аналитический метод	0,10	—
236	5343151,03	6279490,44	Аналитический метод	0,10	—
237	5343106,99	6279476,48	Аналитический метод	0,10	—
238	5343097,57	6279473,49	Аналитический метод	0,10	—
239	5343037,09	6279454,31	Аналитический метод	0,10	—
240	5342799,78	6279379,06	Аналитический метод	0,10	—
241	5342790,55	6279376,13	Аналитический метод	0,10	—
242	5342564,60	6279304,49	Аналитический метод	0,10	—
243	5342514,85	6279288,71	Аналитический метод	0,10	—
244	5342505,61	6279285,78	Аналитический метод	0,10	—
245	5342278,46	6279213,76	Аналитический метод	0,10	—
246	5342228,71	6279197,98	Аналитический метод	0,10	—
247	5342219,47	6279195,05	Аналитический метод	0,10	—
248	5342110,56	6279160,51	Аналитический метод	0,10	—

ГРАФИЧЕСКОЕ ОПИСАНИЕ местоположения границ публичного сервитута Публичный сервитут в отношении земель и земельных участков, в целях, предусмотренных п.1 статьи 39.37 ЗК РФ: реконструкция и эксплуатация объекта электросетевого хозяйства федерального значения «ВЛ 220 кВ Чайкино-Михайловка №2 совместно с ВЛ 220кВ Чайкино-Новодонбасская» с образованием «ВЛ 220 кВ Чайкино – Михайловка № 2 на участке оп. 169 - оп. 341 (ПС 330 кВ Михайловка)» I этап» (наименование объекта, местоположение границ которого описано)					
Сведения о местоположении границ объекта					
1	2	3	4	5	6
249	5342078,32	6279150,29	Аналитический метод	0,10	—
250	5341993,39	6279123,36	Аналитический метод	0,10	—
251	5341943,64	6279107,59	Аналитический метод	0,10	—
252	5341934,40	6279104,66	Аналитический метод	0,10	—
253	5341696,09	6279029,09	Аналитический метод	0,10	—
254	5341652,05	6279015,12	Аналитический метод	0,10	—
255	5341642,64	6279012,14	Аналитический метод	0,10	—
256	5341630,17	6279008,19	Аналитический метод	0,10	—
257	5341570,02	6278989,11	Аналитический метод	0,10	—
258	5341496,84	6278965,91	Аналитический метод	0,10	—
259	5341436,11	6278946,65	Аналитический метод	0,10	—
260	5341412,71	6278939,23	Аналитический метод	0,10	—
261	5341388,64	6278931,60	Аналитический метод	0,10	—
262	5341368,08	6278925,08	Аналитический метод	0,10	—
263	5341136,12	6278851,53	Аналитический метод	0,10	—
264	5341092,08	6278837,56	Аналитический метод	0,10	—
265	5341082,66	6278834,58	Аналитический метод	0,10	—
266	5340952,27	6278793,23	Аналитический метод	0,10	—
267	5340930,14	6278786,21	Аналитический метод	0,10	—
268	5340860,32	6278764,07	Аналитический метод	0,10	—
269	5340816,28	6278750,11	Аналитический метод	0,10	—
270	5340806,86	6278747,12	Аналитический метод	0,10	—
271	5340577,79	6278674,48	Аналитический метод	0,10	—

ГРАФИЧЕСКОЕ ОПИСАНИЕ местоположения границ публичного сервитута Публичный сервитут в отношении земель и земельных участков, в целях, предусмотренных п.1 статьи 39.37 ЗК РФ: реконструкция и эксплуатация объекта электросетевого хозяйства федерального значения «ВЛ 220 кВ Чайкино-Михайловка №2 совместно с ВЛ 220кВ Чайкино-Новодонбасская» с образованием «ВЛ 220 кВ Чайкино – Михайловка № 2 на участке оп. 169 - оп. 341 (ПС 330 кВ Михайловка)» I этап» (наименование объекта, местоположение границ которого описано)					
Сведения о местоположении границ объекта					
1	2	3	4	5	6
272	5340533,75	6278660,52	Аналитический метод	0,10	—
273	5340524,33	6278657,53	Аналитический метод	0,10	—
274	5340504,58	6278651,27	Аналитический метод	0,10	—
275	5340488,93	6278646,31	Аналитический метод	0,10	—
276	5340324,86	6278594,28	Аналитический метод	0,10	—
277	5340192,80	6278552,41	Аналитический метод	0,10	—
278	5340151,77	6278539,63	Аналитический метод	0,10	—
279	5340013,11	6278496,47	Аналитический метод	0,10	—
280	5339957,92	6278479,29	Аналитический метод	0,10	—
281	5339960,53	6278474,82	Аналитический метод	0,10	—
282	5339956,06	6278472,21	Аналитический метод	0,10	—
283	5339961,29	6278463,27	Аналитический метод	0,10	—
284	5339965,76	6278465,88	Аналитический метод	0,10	—
285	5339968,37	6278461,42	Аналитический метод	0,10	—
286	5339973,28	6278463,01	Аналитический метод	0,10	—
287	5340019,74	6278478,01	Аналитический метод	0,10	—
288	5340151,77	6278520,66	Аналитический метод	0,10	—
289	5340185,28	6278531,48	Аналитический метод	0,10	—
290	5340187,42	6278532,17	Аналитический метод	0,10	—
291	5340198,12	6278535,63	Аналитический метод	0,10	—
292	5340339,11	6278580,34	Аналитический метод	0,10	—
293	5340494,32	6278629,55	Аналитический метод	0,10	—
294	5340511,09	6278634,87	Аналитический метод	0,10	—

ГРАФИЧЕСКОЕ ОПИСАНИЕ местоположения границ публичного сервитута Публичный сервитут в отношении земель и земельных участков, в целях, предусмотренных п.1 статьи 39.37 ЗК РФ: реконструкция и эксплуатация объекта электросетевого хозяйства федерального значения «ВЛ 220 кВ Чайкино-Михайловка №2 совместно с ВЛ 220кВ Чайкино-Новодонбасская» с образованием «ВЛ 220 кВ Чайкино – Михайловка № 2 на участке оп. 169 - оп. 341 (ПС 330 кВ Михайловка)» I этап» (наименование объекта, местоположение границ которого описано)					
Сведения о местоположении границ объекта					
1	2	3	4	5	6
295	5340531,86	6278641,46	Аналитический метод	0,10	—
296	5340539,07	6278643,74	Аналитический метод	0,10	—
297	5340566,80	6278652,54	Аналитический метод	0,10	—
298	5340814,40	6278731,05	Аналитический метод	0,10	—
299	5340821,60	6278733,33	Аналитический метод	0,10	—
300	5340849,34	6278742,13	Аналитический метод	0,10	—
301	5340946,57	6278772,96	Аналитический метод	0,10	—
302	5340964,77	6278778,73	Аналитический метод	0,10	—
303	5341090,20	6278818,50	Аналитический метод	0,10	—
304	5341097,40	6278820,78	Аналитический метод	0,10	—
305	5341125,14	6278829,58	Аналитический метод	0,10	—
306	5341366,38	6278906,08	Аналитический метод	0,10	—
307	5341373,40	6278908,30	Аналитический метод	0,10	—
308	5341419,75	6278923,00	Аналитический метод	0,10	—
309	5341445,17	6278931,06	Аналитический метод	0,10	—
310	5341507,22	6278950,74	Аналитический метод	0,10	—
311	5341561,06	6278967,81	Аналитический метод	0,10	—
312	5341623,56	6278987,63	Аналитический метод	0,10	—
313	5341650,17	6278996,06	Аналитический метод	0,10	—
314	5341657,37	6278998,35	Аналитический метод	0,10	—
315	5341685,11	6279007,14	Аналитический метод	0,10	—
316	5341941,94	6279088,58	Аналитический метод	0,10	—
317	5341948,96	6279090,81	Аналитический метод	0,10	—

ГРАФИЧЕСКОЕ ОПИСАНИЕ местоположения границ публичного сервитута Публичный сервитут в отношении земель и земельных участков, в целях, предусмотренных п.1 статьи 39.37 ЗК РФ: реконструкция и эксплуатация объекта электросетевого хозяйства федерального значения «ВЛ 220 кВ Чайкино-Михайловка №2 совместно с ВЛ 220кВ Чайкино-Новодонбасская» с образованием «ВЛ 220 кВ Чайкино – Михайловка № 2 на участке оп. 169 - оп. 341 (ПС 330 кВ Михайловка)» I этап» (наименование объекта, местоположение границ которого описано)					
Сведения о местоположении границ объекта					
1	2	3	4	5	6
318	5341981,60	6279101,16	Аналитический метод	0,10	—
319	5342081,59	6279132,87	Аналитический метод	0,10	—
320	5342114,16	6279143,19	Аналитический метод	0,10	—
321	5342227,01	6279178,98	Аналитический метод	0,10	—
322	5342234,03	6279181,20	Аналитический метод	0,10	—
323	5342266,79	6279191,59	Аналитический метод	0,10	—
324	5342513,15	6279269,71	Аналитический метод	0,10	—
325	5342520,17	6279271,94	Аналитический метод	0,10	—
326	5342552,93	6279282,32	Аналитический метод	0,10	—
327	5342798,08	6279360,06	Аналитический метод	0,10	—
328	5342805,10	6279362,29	Аналитический метод	0,10	—
329	5343043,14	6279437,77	Аналитический метод	0,10	—
330	5343105,11	6279457,42	Аналитический метод	0,10	—
331	5343112,31	6279459,70	Аналитический метод	0,10	—
332	5343140,05	6279468,50	Аналитический метод	0,10	—
333	5343361,73	6279538,79	Аналитический метод	0,10	—
334	5343368,93	6279541,07	Аналитический метод	0,10	—
335	5343397,05	6279549,87	Аналитический метод	0,10	—
336	5343416,46	6279555,93	Аналитический метод	0,10	—
337	5343463,05	6279570,50	Аналитический метод	0,10	—
338	5343651,84	6279629,53	Аналитический метод	0,10	—
339	5343657,69	6279631,36	Аналитический метод	0,10	—
340	5343658,92	6279631,74	Аналитический метод	0,10	—

ГРАФИЧЕСКОЕ ОПИСАНИЕ местоположения границ публичного сервитута Публичный сервитут в отношении земель и земельных участков, в целях, предусмотренных п.1 статьи 39.37 ЗК РФ: реконструкция и эксплуатация объекта электросетевого хозяйства федерального значения «ВЛ 220 кВ Чайкино-Михайловка №2 совместно с ВЛ 220кВ Чайкино-Новодонбасская» с образованием «ВЛ 220 кВ Чайкино – Михайловка № 2 на участке оп. 169 - оп. 341 (ПС 330 кВ Михайловка)» I этап» (наименование объекта, местоположение границ которого описано)					
Сведения о местоположении границ объекта					
1	2	3	4	5	6
341	5343659,89	6279632,80	Аналитический метод	0,10	—
342	5343692,15	6279668,22	Аналитический метод	0,10	—
343	5343852,83	6279844,55	Аналитический метод	0,10	—
344	5343857,91	6279850,13	Аналитический метод	0,10	—
345	5343876,98	6279870,89	Аналитический метод	0,10	—
346	5344049,29	6280058,43	Аналитический метод	0,10	—
347	5344054,39	6280063,98	Аналитический метод	0,10	—
348	5344073,47	6280084,74	Аналитический метод	0,10	—
349	5344241,86	6280268,02	Аналитический метод	0,10	—
350	5344250,59	6280277,53	Аналитический метод	0,10	—
351	5344269,67	6280298,29	Аналитический метод	0,10	—
352	5344442,12	6280485,98	Аналитический метод	0,10	—
353	5344447,22	6280491,54	Аналитический метод	0,10	—
354	5344466,30	6280512,30	Аналитический метод	0,10	—
355	5344569,88	6280625,04	Аналитический метод	0,10	—
356	5344588,14	6280644,91	Аналитический метод	0,10	—
357	5344637,24	6280698,35	Аналитический метод	0,10	—
358	5344642,34	6280703,90	Аналитический метод	0,10	—
359	5344660,04	6280722,98	Аналитический метод	0,10	—
360	5344843,52	6280920,72	Аналитический метод	0,10	—
361	5344847,23	6280924,72	Аналитический метод	0,10	—
362	5344890,45	6280988,39	Аналитический метод	0,10	—
363	5344985,34	6281128,21	Аналитический метод	0,10	—

ГРАФИЧЕСКОЕ ОПИСАНИЕ местоположения границ публичного сервитута Публичный сервитут в отношении земель и земельных участков, в целях, предусмотренных п.1 статьи 39.37 ЗК РФ: реконструкция и эксплуатация объекта электросетевого хозяйства федерального значения «ВЛ 220 кВ Чайкино-Михайловка №2 совместно с ВЛ 220кВ Чайкино-Новодонбасская» с образованием «ВЛ 220 кВ Чайкино – Михайловка № 2 на участке оп. 169 - оп. 341 (ПС 330 кВ Михайловка)» I этап» (наименование объекта, местоположение границ которого описано)					
Сведения о местоположении границ объекта					
1	2	3	4	5	6
364	5345015,82	6281173,11	Аналитический метод	0,10	—
365	5345040,95	6281190,68	Аналитический метод	0,10	—
366	5345128,66	6281251,95	Аналитический метод	0,10	—
367	5345150,72	6281267,37	Аналитический метод	0,10	—
368	5345178,07	6281286,48	Аналитический метод	0,10	—
369	5345182,57	6281289,62	Аналитический метод	0,10	—
370	5345220,70	6281331,08	Аналитический метод	0,10	—
371	5345377,07	6281501,11	Аналитический метод	0,10	—
372	5345380,78	6281505,14	Аналитический метод	0,10	—
373	5345418,80	6281546,62	Аналитический метод	0,10	—
374	5345539,84	6281678,69	Аналитический метод	0,10	—
375	5345550,07	6281689,85	Аналитический метод	0,10	—
376	5345603,24	6281747,87	Аналитический метод	0,10	—
377	5345606,95	6281751,92	Аналитический метод	0,10	—
378	5345644,80	6281793,52	Аналитический метод	0,10	—
379	5345813,79	6281979,28	Аналитический метод	0,10	—
380	5345818,75	6281984,73	Аналитический метод	0,10	—
381	5345842,91	6282011,04	Аналитический метод	0,10	—
382	5346040,55	6282226,22	Аналитический метод	0,10	—
383	5346045,54	6282231,66	Аналитический метод	0,10	—
384	5346069,70	6282257,96	Аналитический метод	0,10	—
385	5346263,60	6282469,08	Аналитический метод	0,10	—
386	5346268,59	6282474,51	Аналитический метод	0,10	—

ГРАФИЧЕСКОЕ ОПИСАНИЕ местоположения границ публичного сервитута Публичный сервитут в отношении земель и земельных участков, в целях, предусмотренных п.1 статьи 39.37 ЗК РФ: реконструкция и эксплуатация объекта электросетевого хозяйства федерального значения «ВЛ 220 кВ Чайкино-Михайловка №2 совместно с ВЛ 220кВ Чайкино-Новодонбасская» с образованием «ВЛ 220 кВ Чайкино – Михайловка № 2 на участке оп. 169 - оп. 341 (ПС 330 кВ Михайловка)» I этап» (наименование объекта, местоположение границ которого описано)					
Сведения о местоположении границ объекта					
1	2	3	4	5	6
387	5346292,75	6282500,82	Аналитический метод	0,10	—
388	5346473,14	6282697,22	Аналитический метод	0,10	—
389	5346478,13	6282702,66	Аналитический метод	0,10	—
390	5346502,33	6282729,01	Аналитический метод	0,10	—
391	5346688,35	6282931,58	Аналитический метод	0,10	—
392	5346693,36	6282937,04	Аналитический метод	0,10	—
393	5346717,80	6282963,65	Аналитический метод	0,10	—
394	5346896,07	6283157,71	Аналитический метод	0,10	—
395	5346901,06	6283163,14	Аналитический метод	0,10	—
396	5346925,23	6283189,45	Аналитический метод	0,10	—
397	5347114,58	6283395,61	Аналитический метод	0,10	—
398	5347119,57	6283401,05	Аналитический метод	0,10	—
399	5347143,73	6283427,35	Аналитический метод	0,10	—
400	5347322,66	6283622,17	Аналитический метод	0,10	—
401	5347327,64	6283627,60	Аналитический метод	0,10	—
402	5347350,00	6283651,71	Аналитический метод	0,10	—
403	5347540,23	6283856,88	Аналитический метод	0,10	—
404	5347543,92	6283860,86	Аналитический метод	0,10	—
405	5347581,85	6283902,52	Аналитический метод	0,10	—
406	5347652,88	6283980,53	Аналитический метод	0,10	—
407	5347671,37	6284000,83	Аналитический метод	0,10	—
408	5347760,87	6284099,13	Аналитический метод	0,10	—
409	5347765,83	6284104,58	Аналитический метод	0,10	—

ГРАФИЧЕСКОЕ ОПИСАНИЕ местоположения границ публичного сервитута Публичный сервитут в отношении земель и земельных участков, в целях, предусмотренных п.1 статьи 39.37 ЗК РФ: реконструкция и эксплуатация объекта электросетевого хозяйства федерального значения «ВЛ 220 кВ Чайкино-Михайловка №2 совместно с ВЛ 220кВ Чайкино-Новодонбасская» с образованием «ВЛ 220 кВ Чайкино – Михайловка № 2 на участке оп. 169 - оп. 341 (ПС 330 кВ Михайловка)» I этап» (наименование объекта, местоположение границ которого описано)					
Сведения о местоположении границ объекта					
1	2	3	4	5	6
410	5347789,93	6284130,81	Аналитический метод	0,10	—
411	5347986,85	6284345,11	Аналитический метод	0,10	—
412	5347991,84	6284350,55	Аналитический метод	0,10	—
413	5348016,14	6284376,99	Аналитический метод	0,10	—
414	5348223,36	6284602,50	Аналитический метод	0,10	—
415	5348228,35	6284607,94	Аналитический метод	0,10	—
416	5348252,39	6284634,10	Аналитический метод	0,10	—
417	5348456,11	6284855,82	Аналитический метод	0,10	—
418	5348461,12	6284861,26	Аналитический метод	0,10	—
419	5348485,18	6284887,45	Аналитический метод	0,10	—
420	5348576,31	6284986,62	Аналитический метод	0,10	—
421	5348598,37	6285010,64	Аналитический метод	0,10	—
422	5348625,48	6285040,14	Аналитический метод	0,10	—
423	5348687,74	6285107,89	Аналитический метод	0,10	—
424	5348700,25	6285121,51	Аналитический метод	0,10	—
425	5348705,24	6285126,94	Аналитический метод	0,10	—
426	5348729,34	6285153,17	Аналитический метод	0,10	—
427	5348922,27	6285363,17	Аналитический метод	0,10	—
428	5348927,26	6285368,60	Аналитический метод	0,10	—
429	5348951,34	6285394,80	Аналитический метод	0,10	—
430	5349143,01	6285603,37	Аналитический метод	0,10	—
431	5349148,00	6285608,80	Аналитический метод	0,10	—
432	5349172,08	6285635,00	Аналитический метод	0,10	—

ГРАФИЧЕСКОЕ ОПИСАНИЕ

местоположения границ публичного сервитута

Публичный сервитут в отношении земель и земельных участков, в целях, предусмотренных п.1 статьи 39.37 ЗК РФ: реконструкция и эксплуатация объекта электросетевого хозяйства федерального значения «ВЛ 220 кВ Чайкино-Михайловка №2 совместно с ВЛ 220кВ Чайкино-Новодонбасская» с образованием «ВЛ 220 кВ Чайкино – Михайловка № 2 на участке оп. 169 - оп. 341 (ПС 330 кВ Михайловка)» I этап»

(наименование объекта, местоположение границ которого описано)

Сведения о местоположении границ объекта

1	2	3	4	5	6
433	5349362,86	6285842,63	Аналитический метод	0,10	—
434	5349367,85	6285848,06	Аналитический метод	0,10	—
435	5349391,96	6285874,30	Аналитический метод	0,10	—
436	5349582,99	6286082,23	Аналитический метод	0,10	—
437	5349588,00	6286087,68	Аналитический метод	0,10	—
438	5349612,34	6286114,16	Аналитический метод	0,10	—
439	5349745,83	6286259,43	Аналитический метод	0,10	—
440	5349761,10	6286276,04	Аналитический метод	0,10	—
441	5349787,79	6286305,08	Аналитический метод	0,10	—
442	5349799,39	6286317,71	Аналитический метод	0,10	—
443	5349802,91	6286321,53	Аналитический метод	0,10	—
444	5349807,90	6286326,96	Аналитический метод	0,10	—
445	5349831,97	6286353,16	Аналитический метод	0,10	—
446	5350022,66	6286560,68	Аналитический метод	0,10	—
447	5350027,65	6286566,12	Аналитический метод	0,10	—
448	5350051,72	6286592,32	Аналитический метод	0,10	—
449	5350242,84	6286800,34	Аналитический метод	0,10	—
450	5350247,83	6286805,77	Аналитический метод	0,10	—
451	5350349,12	6286915,99	Аналитический метод	0,10	—
452	5350363,97	6286932,15	Аналитический метод	0,10	—
453	5350470,74	6287048,33	Аналитический метод	0,10	—
454	5350571,30	6287157,77	Аналитический метод	0,10	—
455	5350673,71	6287269,23	Аналитический метод	0,10	—

ГРАФИЧЕСКОЕ ОПИСАНИЕ местоположения границ публичного сервитута Публичный сервитут в отношении земель и земельных участков, в целях, предусмотренных п.1 статьи 39.37 ЗК РФ: реконструкция и эксплуатация объекта электросетевого хозяйства федерального значения «ВЛ 220 кВ Чайкино-Михайловка №2 совместно с ВЛ 220кВ Чайкино-Новодонбасская» с образованием «ВЛ 220 кВ Чайкино – Михайловка № 2 на участке оп. 169 - оп. 341 (ПС 330 кВ Михайловка)» I этап» (наименование объекта, местоположение границ которого описано)					
Сведения о местоположении границ объекта					
1	2	3	4	5	6
456	5350678,71	6287274,66	Аналитический метод	0,10	—
457	5350702,79	6287300,87	Аналитический метод	0,10	—
458	5350808,55	6287415,97	Аналитический метод	0,10	—
459	5350823,27	6287431,99	Аналитический метод	0,10	—
460	5350894,43	6287509,44	Аналитический метод	0,10	—
461	5350899,42	6287514,87	Аналитический метод	0,10	—
462	5350923,51	6287541,08	Аналитический метод	0,10	—
463	5351113,90	6287748,20	Аналитический метод	0,10	—
464	5351118,89	6287753,63	Аналитический метод	0,10	—
465	5351142,35	6287779,18	Аналитический метод	0,10	—
466	5351300,90	6287951,79	Аналитический метод	0,10	—
467	5351305,88	6287957,22	Аналитический метод	0,10	—
468	5351328,19	6287981,27	Аналитический метод	0,10	—
469	5351474,50	6288139,01	Аналитический метод	0,10	—
470	5351523,74	6288192,10	Аналитический метод	0,10	—
471	5351613,55	6288289,77	Аналитический метод	0,10	—
472	5351712,27	6288397,13	Аналитический метод	0,10	—
473	5351715,97	6288401,15	Аналитический метод	0,10	—
474	5351754,01	6288442,66	Аналитический метод	0,10	—
475	5351924,51	6288628,68	Аналитический метод	0,10	—
476	5351929,49	6288634,11	Аналитический метод	0,10	—
477	5351952,32	6288658,78	Аналитический метод	0,10	—
478	5352141,13	6288862,82	Аналитический метод	0,10	—

ГРАФИЧЕСКОЕ ОПИСАНИЕ местоположения границ публичного сервитута Публичный сервитут в отношении земель и земельных участков, в целях, предусмотренных п.1 статьи 39.37 ЗК РФ: реконструкция и эксплуатация объекта электросетевого хозяйства федерального значения «ВЛ 220 кВ Чайкино-Михайловка №2 совместно с ВЛ 220кВ Чайкино-Новодонбасская» с образованием «ВЛ 220 кВ Чайкино – Михайловка № 2 на участке оп. 169 - оп. 341 (ПС 330 кВ Михайловка)» I этап» (наименование объекта, местоположение границ которого описано)					
Сведения о местоположении границ объекта					
1	2	3	4	5	6
479	5352146,13	6288868,23	Аналитический метод	0,10	—
480	5352168,96	6288892,90	Аналитический метод	0,10	—
481	5352354,90	6289093,84	Аналитический метод	0,10	—
482	5352359,90	6289099,24	Аналитический метод	0,10	—
483	5352381,02	6289121,84	Аналитический метод	0,10	—
484	5352561,49	6289314,89	Аналитический метод	0,10	—
485	5352766,13	6289521,28	Аналитический метод	0,10	—
486	5352769,98	6289525,16	Аналитический метод	0,10	—
487	5352806,71	6289567,77	Аналитический метод	0,10	—
488	5352975,15	6289763,20	Аналитический метод	0,10	—
489	5352978,89	6289767,53	Аналитический метод	0,10	—
490	5353016,15	6289809,47	Аналитический метод	0,10	—
491	5353039,32	6289835,56	Аналитический метод	0,10	—
492	5353144,17	6289953,59	Аналитический метод	0,10	—
493	5353194,41	6290010,15	Аналитический метод	0,10	—
494	5353336,68	6290164,80	Аналитический метод	0,10	—
495	5353353,25	6290182,81	Аналитический метод	0,10	—
496	5353416,91	6290252,01	Аналитический метод	0,10	—
497	5353423,10	6290258,73	Аналитический метод	0,10	—
498	5353443,81	6290281,26	Аналитический метод	0,10	—
499	5353527,19	6290371,89	Аналитический метод	0,10	—
500	5353531,17	6290376,26	Аналитический метод	0,10	—
501	5353592,94	6290444,16	Аналитический метод	0,10	—

ГРАФИЧЕСКОЕ ОПИСАНИЕ местоположения границ публичного сервитута Публичный сервитут в отношении земель и земельных участков, в целях, предусмотренных п.1 статьи 39.37 ЗК РФ: реконструкция и эксплуатация объекта электросетевого хозяйства федерального значения «ВЛ 220 кВ Чайкино-Михайловка №2 совместно с ВЛ 220кВ Чайкино-Новодонбасская» с образованием «ВЛ 220 кВ Чайкино – Михайловка № 2 на участке оп. 169 - оп. 341 (ПС 330 кВ Михайловка)» I этап» (наименование объекта, местоположение границ которого описано)					
Сведения о местоположении границ объекта					
1	2	3	4	5	6
502	5353702,95	6290565,10	Аналитический метод	0,10	—
503	5353707,92	6290570,56	Аналитический метод	0,10	—
504	5353732,89	6290597,70	Аналитический метод	0,10	—
505	5353878,36	6290755,84	Аналитический метод	0,10	—
506	5353883,36	6290761,27	Аналитический метод	0,10	—
507	5353908,33	6290788,42	Аналитический метод	0,10	—
508	5354095,42	6290991,78	Аналитический метод	0,10	—
509	5354100,53	6290997,35	Аналитический метод	0,10	—
510	5354120,39	6291018,94	Аналитический метод	0,10	—
511	5354298,05	6291212,05	Аналитический метод	0,10	—
512	5354303,19	6291217,64	Аналитический метод	0,10	—
513	5354323,02	6291239,20	Аналитический метод	0,10	—
514	5354410,80	6291334,61	Аналитический метод	0,10	—
515	5354421,96	6291346,75	Аналитический метод	0,10	—
516	5354487,62	6291418,12	Аналитический метод	0,10	—
517	5354492,74	6291423,68	Аналитический метод	0,10	—
518	5354512,60	6291445,27	Аналитический метод	0,10	—
519	5354559,91	6291496,71	Аналитический метод	0,10	—
520	5354576,99	6291515,27	Аналитический метод	0,10	—
521	5354675,56	6291622,42	Аналитический метод	0,10	—
522	5354682,23	6291629,67	Аналитический метод	0,10	—
523	5354702,09	6291651,26	Аналитический метод	0,10	—
524	5354867,24	6291830,78	Аналитический метод	0,10	—

ГРАФИЧЕСКОЕ ОПИСАНИЕ местоположения границ публичного сервитута Публичный сервитут в отношении земель и земельных участков, в целях, предусмотренных п.1 статьи 39.37 ЗК РФ: реконструкция и эксплуатация объекта электросетевого хозяйства федерального значения «ВЛ 220 кВ Чайкино-Михайловка №2 совместно с ВЛ 220кВ Чайкино-Новодонбасская» с образованием «ВЛ 220 кВ Чайкино – Михайловка № 2 на участке оп. 169 - оп. 341 (ПС 330 кВ Михайловка)» I этап» (наименование объекта, местоположение границ которого описано)					
Сведения о местоположении границ объекта					
1	2	3	4	5	6
525	5354872,36	6291836,34	Аналитический метод	0,10	—
526	5354892,22	6291857,93	Аналитический метод	0,10	—
527	5355048,83	6292028,17	Аналитический метод	0,10	—
528	5355053,94	6292033,74	Аналитический метод	0,10	—
529	5355073,80	6292055,32	Аналитический метод	0,10	—
530	5355203,50	6292196,31	Аналитический метод	0,10	—
531	5355232,87	6292228,23	Аналитический метод	0,10	—
532	5355247,35	6292243,97	Аналитический метод	0,10	—
533	5355252,46	6292249,53	Аналитический метод	0,10	—
534	5355308,73	6292310,15	Аналитический метод	0,10	—
535	5355352,58	6292357,39	Аналитический метод	0,10	—
536	5355370,67	6292376,89	Аналитический метод	0,10	—
537	5355427,62	6292438,24	Аналитический метод	0,10	—
538	5355431,38	6292442,30	Аналитический метод	0,10	—
539	5355439,28	6292444,44	Аналитический метод	0,10	—
540	5355755,17	6292529,96	Аналитический метод	0,10	—
541	5355762,28	6292531,88	Аналитический метод	0,10	—
542	5355795,56	6292540,77	Аналитический метод	0,10	—
543	5355960,22	6292584,75	Аналитический метод	0,10	—
544	5355994,91	6292594,01	Аналитический метод	0,10	—
545	5356054,72	6292609,98	Аналитический метод	0,10	—
546	5356061,84	6292611,89	Аналитический метод	0,10	—
547	5356095,13	6292620,78	Аналитический метод	0,10	—

ГРАФИЧЕСКОЕ ОПИСАНИЕ местоположения границ публичного сервитута Публичный сервитут в отношении земель и земельных участков, в целях, предусмотренных п.1 статьи 39.37 ЗК РФ: реконструкция и эксплуатация объекта электросетевого хозяйства федерального значения «ВЛ 220 кВ Чайкино-Михайловка №2 совместно с ВЛ 220кВ Чайкино-Новодонбасская» с образованием «ВЛ 220 кВ Чайкино – Михайловка № 2 на участке оп. 169 - оп. 341 (ПС 330 кВ Михайловка)» I этап» (наименование объекта, местоположение границ которого описано)					
Сведения о местоположении границ объекта					
1	2	3	4	5	6
548	5356365,66	6292693,03	Аналитический метод	0,10	—
549	5356372,81	6292694,94	Аналитический метод	0,10	—
550	5356406,07	6292703,82	Аналитический метод	0,10	—
551	5356545,44	6292741,04	Аналитический метод	0,10	—
552	5356568,71	6292747,26	Аналитический метод	0,10	—
553	5356663,91	6292772,68	Аналитический метод	0,10	—
554	5356671,03	6292774,58	Аналитический метод	0,10	—
555	5356704,32	6292783,47	Аналитический метод	0,10	—
556	5356984,16	6292858,21	Аналитический метод	0,10	—
557	5356991,28	6292860,11	Аналитический метод	0,10	—
558	5357024,57	6292869,01	Аналитический метод	0,10	—
559	5357294,49	6292941,10	Аналитический метод	0,10	—
560	5357301,61	6292943,00	Аналитический метод	0,10	—
561	5357335,02	6292951,92	Аналитический метод	0,10	—
562	5357466,44	6292987,02	Аналитический метод	0,10	—
563	5357491,71	6292993,77	Аналитический метод	0,10	—
564	5357586,86	6293019,18	Аналитический метод	0,10	—
565	5357593,94	6293021,07	Аналитический метод	0,10	—
566	5357627,27	6293029,97	Аналитический метод	0,10	—
567	5357886,30	6293099,15	Аналитический метод	0,10	—
568	5357893,42	6293101,05	Аналитический метод	0,10	—
569	5357926,68	6293109,94	Аналитический метод	0,10	—
570	5358187,05	6293179,47	Аналитический метод	0,10	—

ГРАФИЧЕСКОЕ ОПИСАНИЕ местоположения границ публичного сервитута Публичный сервитут в отношении земель и земельных участков, в целях, предусмотренных п.1 статьи 39.37 ЗК РФ: реконструкция и эксплуатация объекта электросетевого хозяйства федерального значения «ВЛ 220 кВ Чайкино-Михайловка №2 совместно с ВЛ 220кВ Чайкино-Новодонбасская» с образованием «ВЛ 220 кВ Чайкино – Михайловка № 2 на участке оп. 169 - оп. 341 (ПС 330 кВ Михайловка)» I этап (наименование объекта, местоположение границ которого описано)					
Сведения о местоположении границ объекта					
1	2	3	4	5	6
571	5358194,17	6293181,38	Аналитический метод	0,10	—
572	5358227,43	6293190,26	Аналитический метод	0,10	—
573	5358342,14	6293220,90	Аналитический метод	0,10	—
574	5358361,84	6293226,16	Аналитический метод	0,10	—
575	5358380,64	6293231,18	Аналитический метод	0,10	—
1	5358385,89	6293250,80	Аналитический метод	0,10	—
3. Сведения о характерных точках части (частей) границы объекта					
Обозначение характерных точек части границы	Координаты, м		Метод определения координат характерной точки	Средняя квадратическа я погрешность положения характерной точки (M _t), м	Описание обозначения точки на местности (при наличии)
	X	Y			
1	2	3	4	5	6
Часть № —					
—	—	—	—	—	—

ГРАФИЧЕСКОЕ ОПИСАНИЕ местоположения границ публичного сервитута Публичный сервитут в отношении земель и земельных участков, в целях, предусмотренных п.1 статьи 39.37 ЗК РФ: реконструкция и эксплуатация объекта электросетевого хозяйства федерального значения «ВЛ 220 кВ Чайкино-Михайловка №2 совместно с ВЛ 220кВ Чайкино-Новодонбасская» с образованием «ВЛ 220 кВ Чайкино – Михайловка № 2 на участке оп. 169 - оп. 341 (ПС 330 кВ Михайловка)» I этап (наименование объекта, местоположение границ которого описано)
Сведения о местоположении измененных (уточненных) границ объекта

1. Система координат —							
2. Сведения о характерных точках границ объекта							
Обозначение характерных точек границ	Существующие координаты, м		Измененные (уточненные) координаты, м		Метод определения координат характерно й точки	Средняя квадратичес кая погрешность положения характерной точки (M _t), м	Описание обозначения точки на местности (при наличии)
	X	Y	X	Y			
1	2	3	4	5	6	7	8
—	—	—	—	—	—	—	—
3. Сведения о характерных точках части (частей) границы объекта							
Часть № —							
Обозначение характерных точек границ	Существующие координаты, м		Измененные (уточненные) координаты, м		Метод определени я координат характерно й точки	Средняя квадратичес кая погрешность положения характерной точки (M _t), м	Описание обозначения точки на местности (при наличии)
	X	Y	X	Y			
1	2	3	4	5	6	7	8
—	—	—	—	—	—	—	—

ГРАФИЧЕСКОЕ ОПИСАНИЕ

местоположения границ публичного сервитута

Публичный сервитут в отношении земель и земельных участков, в целях, предусмотренных п.1 статьи 39.37 ЗК

РФ: реконструкция и эксплуатация объекта электросетевого хозяйства федерального значения «ВЛ 220 кВ


Чайкино-Михайловка №2 совместно с ВЛ 220кВ Чайкино-Новодонбасская» с образованием «ВЛ 220 кВ

Чайкино – Михайловка № 2 на участке оп. 169 - оп. 341 (ПС 330 кВ Михайловка)» I этап»

(наименование объекта, местоположение границ которого описано)

Схема расположения границ

Основной лист

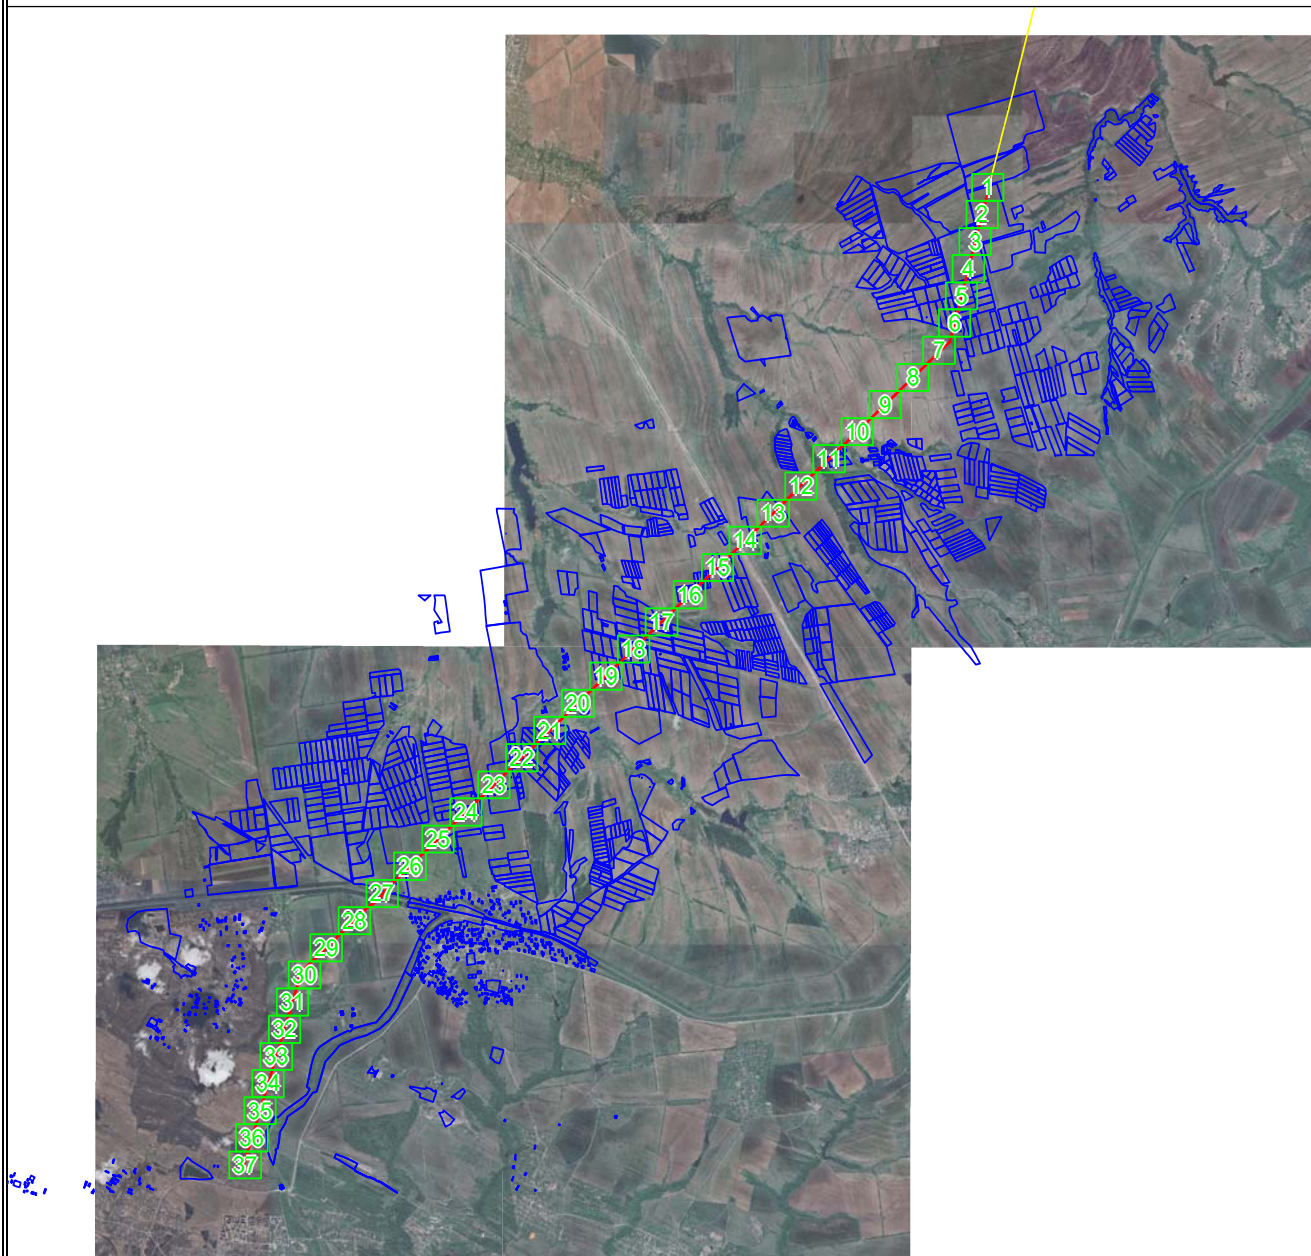

Масштаб 1: 162928

Используемые условные знаки и обозначения:



— область выносного листа,

23

— номер выносного листа.

ГРАФИЧЕСКОЕ ОПИСАНИЕ

местоположения границ публичного сервитута

Публичный сервитут в отношении земель и земельных участков, в целях, предусмотренных п.1 статьи 39.37 ЗК

РФ: реконструкция и эксплуатация объекта электросетевого хозяйства федерального значения «ВЛ 220 кВ

Чайкино-Михайловка №2 совместно с ВЛ 220кВ Чайкино-Новодонбасская» с образованием «ВЛ 220 кВ

Чайкино – Михайловка № 2 на участке оп. 169 - оп. 341 (ПС 330 кВ Михайловка)» I этап»

(наименование объекта, местоположение границ которого описано)

Схема расположения границ

Выносной лист №1



Масштаб 1:4000

Используемые условные знаки и обозначения:

- | | |
|--------------------|--|
| | - проектная граница публичного сервитута, |
| | - граница земельного участка |
| | - проектное местоположение инженерного сооружения |
| городской округ | - наименование муниципального образования, в границах которого размещается объект, в |
| город Енакиево | отношении которого устанавливается публичный сервитут |
| 93:00:0000000 | - номер кадастрового квартала |
| 93:29:0000000:2709 | - кадастровый номер земельного участка, истребуемого для установления публичного сервитута |
| 1425286900:06:000: | - условный кадастровый номер земельного участка, истребуемого для установления публичного |
| 1023 | сервитута |
| | - характерная точка объекта. |

ГРАФИЧЕСКОЕ ОПИСАНИЕ

местоположения границ публичного сервитута

Публичный сервитут в отношении земель и земельных участков, в целях, предусмотренных п.1 статьи 39.37 ЗК

РФ: реконструкция и эксплуатация объекта электросетевого хозяйства федерального значения «ВЛ 220 кВ

Чайкино-Михайловка №2 совместно с ВЛ 220кВ Чайкино-Новодонбасская» с образованием «ВЛ 220 кВ

Чайкино – Михайловка № 2 на участке оп. 169 - оп. 341 (ПС 330 кВ Михайловка)» I этап»

(наименование объекта, местоположение границ которого описано)

Схема расположения границ

Выносной лист №2



Масштаб 1:4000

Используемые условные знаки и обозначения:

- - проектная граница публичного сервитута,
- - граница земельного участка
- - проектное местоположение инженерного сооружения
- городской округ - наименование муниципального образования, в границах которого размещается объект, в
- город Енакиево - отношении которого устанавливается публичный сервитут
- 93:00:0000000 - номер кадастрового квартала
- 93:29:0000000:2709 - кадастровый номер земельного участка, истребуемого для установления публичного сервитута
- 1425286900:06:000:1023 - условный кадастровый номер земельного участка, истребуемого для установления публичного сервитута
- 1 - характерная точка объекта.

ГРАФИЧЕСКОЕ ОПИСАНИЕ

местоположения границ публичного сервитута

Публичный сервитут в отношении земель и земельных участков, в целях, предусмотренных п.1 статьи 39.37 ЗК

РФ: реконструкция и эксплуатация объекта электросетевого хозяйства федерального значения «ВЛ 220 кВ

Чайкино-Михайловка №2 совместно с ВЛ 220кВ Чайкино-Новодонбасская» с образованием «ВЛ 220 кВ

Чайкино – Михайловка № 2 на участке оп. 169 - оп. 341 (ПС 330 кВ Михайловка)» I этап»

(наименование объекта, местоположение границ которого описано)

Схема расположения границ

Выносной лист №3



Масштаб 1:4000

Используемые условные знаки и обозначения:

- - проектная граница публичного сервитута,
- - граница земельного участка
- - проектное местоположение инженерного сооружения
- городской округ - наименование муниципального образования, в границах которого размещается объект, в
- город Енакиево - отношении которого устанавливается публичный сервитут
- 93:00:0000000 - номер кадастрового квартала
- 93:29:0000000:2709 - кадастровый номер земельного участка, истребуемого для установления публичного сервитута
- 1425286900:06:000:1023 - условный кадастровый номер земельного участка, истребуемого для установления публичного сервитута
- 1 - характерная точка объекта.

ГРАФИЧЕСКОЕ ОПИСАНИЕ

местоположения границ публичного сервитута

Публичный сервитут в отношении земель и земельных участков, в целях, предусмотренных п.1 статьи 39.37 ЗК

РФ: реконструкция и эксплуатация объекта электросетевого хозяйства федерального значения «ВЛ 220 кВ

Чайкино-Михайловка №2 совместно с ВЛ 220кВ Чайкино-Новодонбасская» с образованием «ВЛ 220 кВ

Чайкино – Михайловка № 2 на участке оп. 169 - оп. 341 (ПС 330 кВ Михайловка)» I этап»

(наименование объекта, местоположение границ которого описано)

Схема расположения границ

Выносной лист №4



Масштаб 1:4000

Используемые условные знаки и обозначения:

- - проектная граница публичного сервитута,
- - граница земельного участка
- - проектное местоположение инженерного сооружения
- городской округ - наименование муниципального образования, в границах которого размещается объект, в отношении которого устанавливается публичный сервитут
- 93:00:0000000 - номер кадастрового квартала
- 93:29:0000000:2709 - кадастровый номер земельного участка, истребуемого для установления публичного сервитута
- 1425286900:06:000:1023 - условный кадастровый номер земельного участка, истребуемого для установления публичного сервитута
- 1 - характерная точка объекта.

ГРАФИЧЕСКОЕ ОПИСАНИЕ

местоположения границ публичного сервитута

Публичный сервитут в отношении земель и земельных участков, в целях, предусмотренных п.1 статьи 39.37 ЗК

РФ: реконструкция и эксплуатация объекта электросетевого хозяйства федерального значения «ВЛ 220 кВ


Чайкино-Михайловка №2 совместно с ВЛ 220кВ Чайкино-Новодонбасская» с образованием «ВЛ 220 кВ

Чайкино – Михайловка № 2 на участке оп. 169 - оп. 341 (ПС 330 кВ Михайловка)» I этап»

(наименование объекта, местоположение границ которого описано)

Схема расположения границ

Выносной лист №5

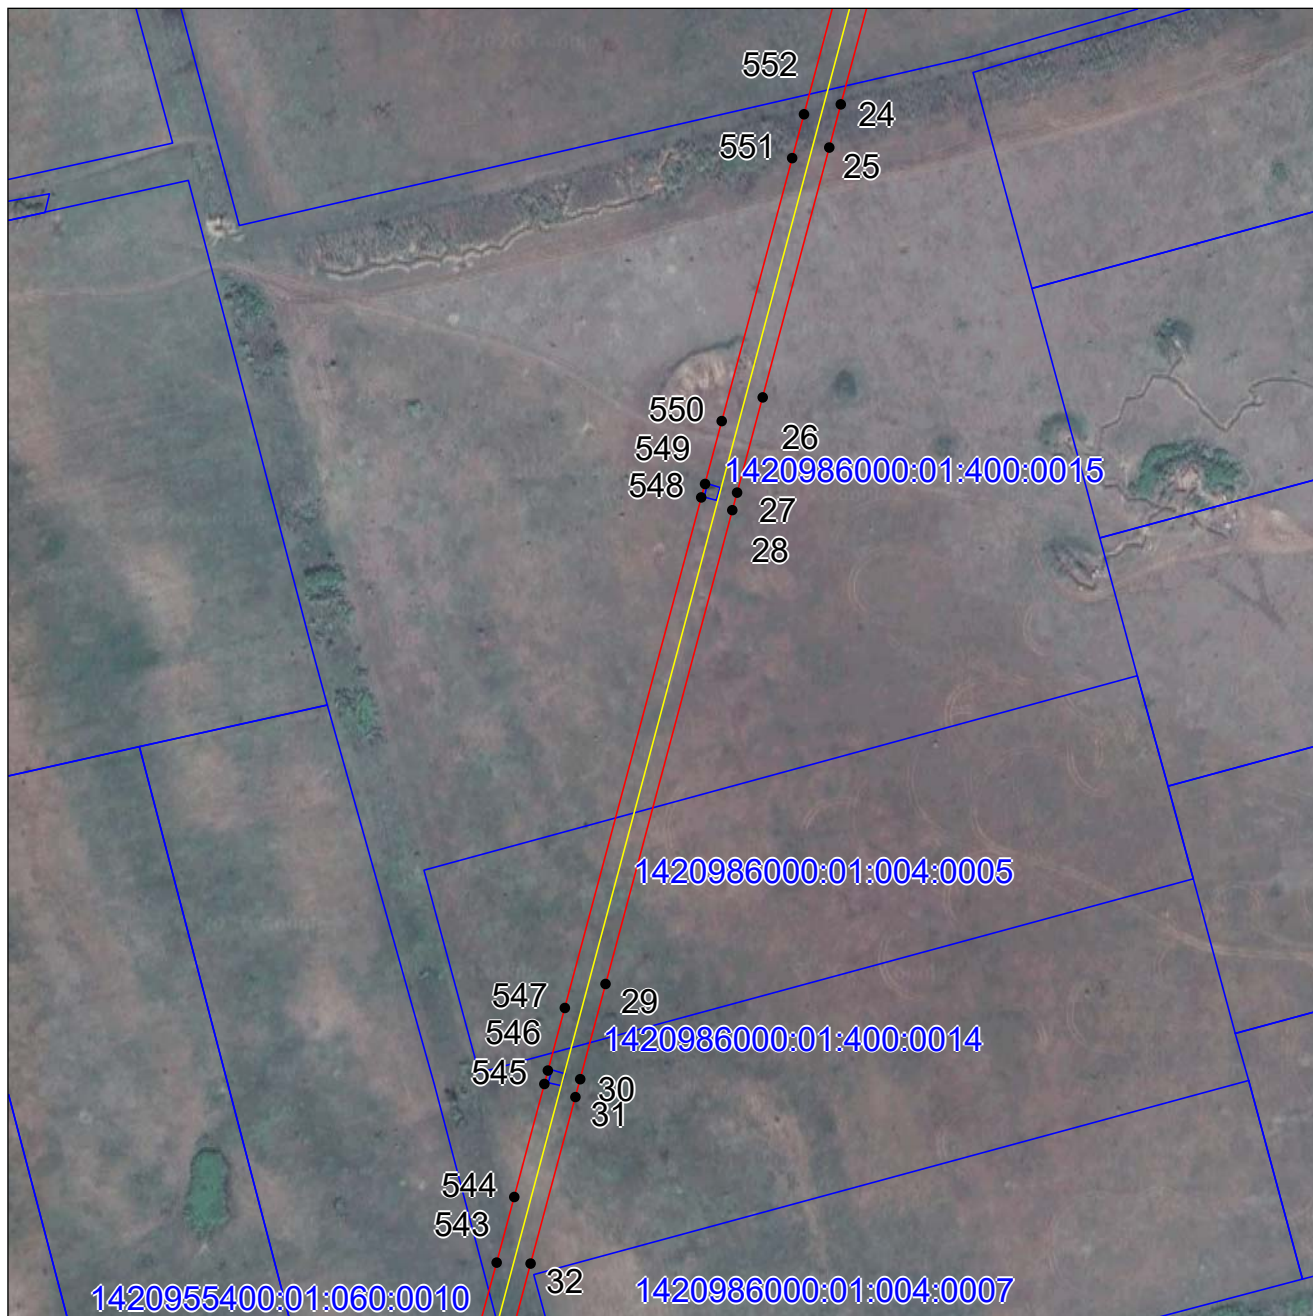

Масштаб 1:4000

Используемые условные знаки и обозначения:

- - проектная граница публичного сервитута,
- - граница земельного участка
- - проектное местоположение инженерного сооружения
- городской округ - наименование муниципального образования, в границах которого размещается объект, в
- город Енакиево - отношении которого устанавливается публичный сервитут
- 93:00:0000000 - номер кадастрового квартала
- 93:29:0000000:2709 - кадастровый номер земельного участка, истребуемого для установления публичного сервитута
- 1425286900:06:000:1023 - условный кадастровый номер земельного участка, истребуемого для установления публичного сервитута
- 1 - характерная точка объекта.

ГРАФИЧЕСКОЕ ОПИСАНИЕ

местоположения границ публичного сервитута

Публичный сервитут в отношении земель и земельных участков, в целях, предусмотренных п.1 статьи 39.37 ЗК

РФ: реконструкция и эксплуатация объекта электросетевого хозяйства федерального значения «ВЛ 220 кВ


Чайкино-Михайловка №2 совместно с ВЛ 220кВ Чайкино-Новодонбасская» с образованием «ВЛ 220 кВ

Чайкино – Михайловка № 2 на участке оп. 169 - оп. 341 (ПС 330 кВ Михайловка)» I этап»

(наименование объекта, местоположение границ которого описано)

Схема расположения границ

Выносной лист №6

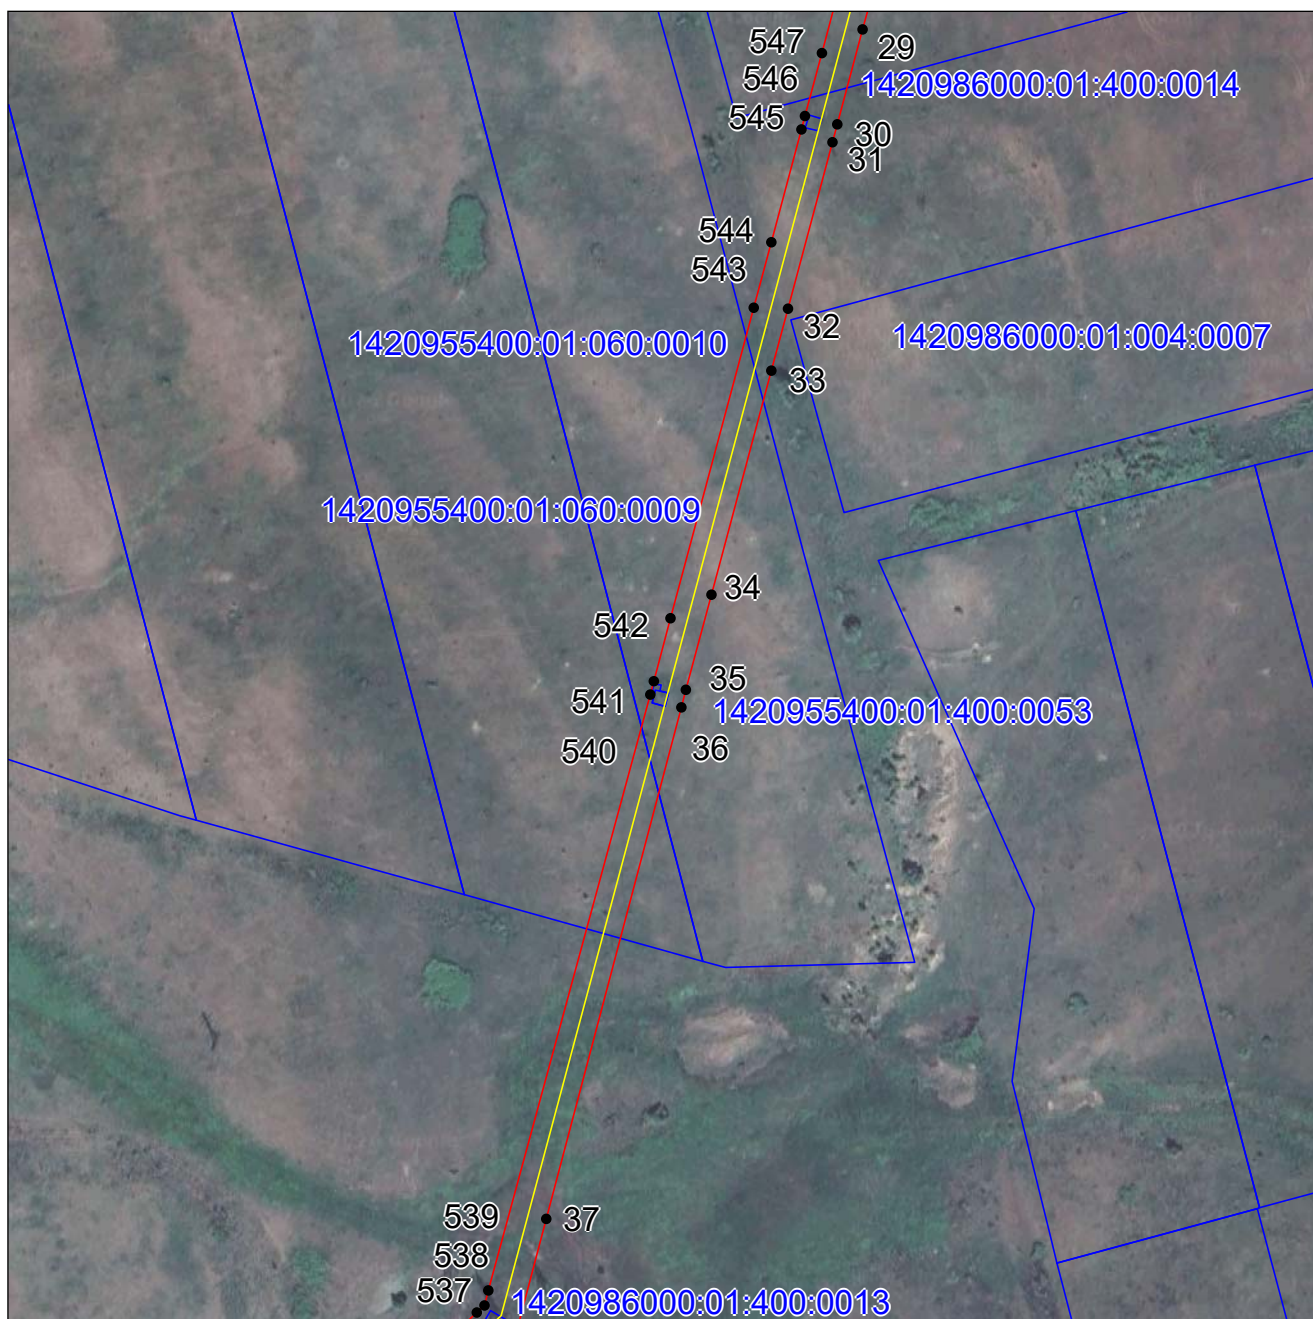

Масштаб 1:4000

Используемые условные знаки и обозначения:

- - проектная граница публичного сервитута,
- - граница земельного участка
- - проектное местоположение инженерного сооружения
- городской округ - наименование муниципального образования, в границах которого размещается объект, в отношении которого устанавливается публичный сервитут
- 93:00:0000000 - номер кадастрового квартала
- 93:29:0000000:2709 - кадастровый номер земельного участка, истребуемого для установления публичного сервитута
- 1425286900:06:000:1023 - условный кадастровый номер земельного участка, истребуемого для установления публичного сервитута
- 1 - характерная точка объекта.

ГРАФИЧЕСКОЕ ОПИСАНИЕ

местоположения границ публичного сервитута

Публичный сервитут в отношении земель и земельных участков, в целях, предусмотренных п.1 статьи 39.37 ЗК

РФ: реконструкция и эксплуатация объекта электросетевого хозяйства федерального значения «ВЛ 220 кВ


Чайкино-Михайловка №2 совместно с ВЛ 220кВ Чайкино-Новодонбасская» с образованием «ВЛ 220 кВ

Чайкино – Михайловка № 2 на участке оп. 169 - оп. 341 (ПС 330 кВ Михайловка)» I этап»

(наименование объекта, местоположение границ которого описано)

Схема расположения границ

Выносной лист №7

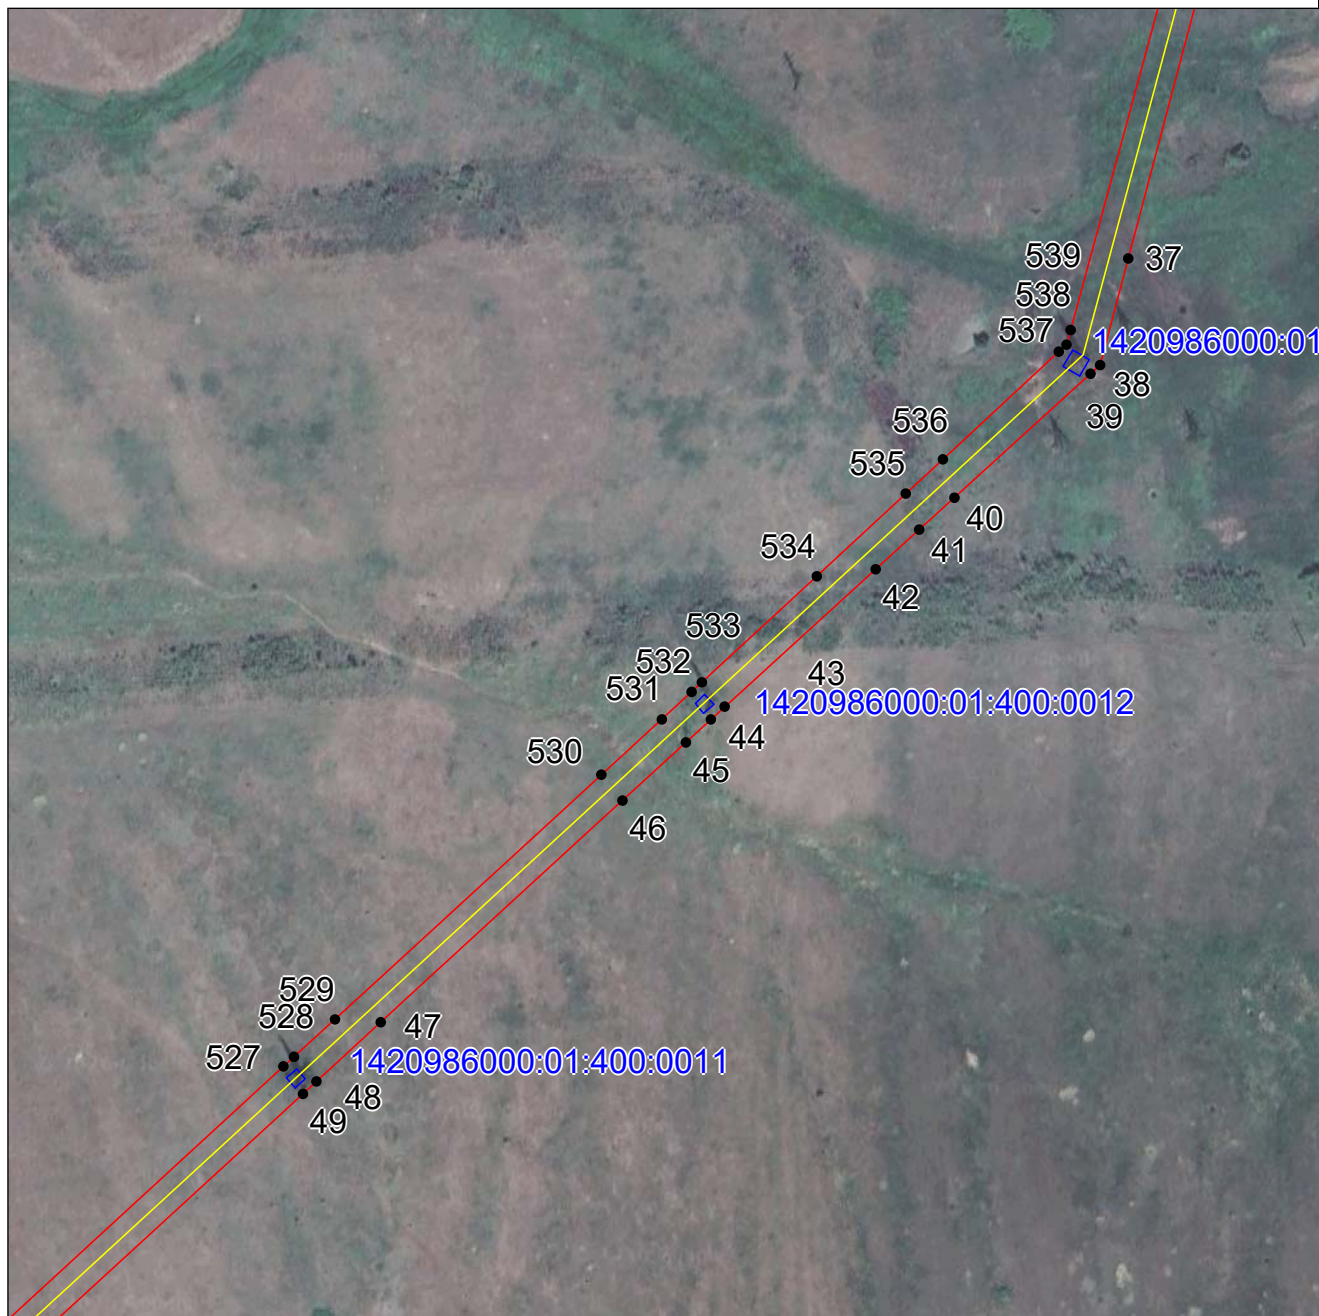

Масштаб 1:4000

Используемые условные знаки и обозначения:

- - проектная граница публичного сервитута,
- - граница земельного участка
- - проектное местоположение инженерного сооружения
- городской округ - наименование муниципального образования, в границах которого размещается объект, в отношении которого устанавливается публичный сервитут
- 93:00:0000000 - номер кадастрового квартала
- 93:29:0000000:2709 - кадастровый номер земельного участка, истребуемого для установления публичного сервитута
- 1425286900:06:000:1023 - условный кадастровый номер земельного участка, истребуемого для установления публичного сервитута
- 1 - характерная точка объекта.

ГРАФИЧЕСКОЕ ОПИСАНИЕ

местоположения границ публичного сервитута

Публичный сервитут в отношении земель и земельных участков, в целях, предусмотренных п.1 статьи 39.37 ЗК

РФ: реконструкция и эксплуатация объекта электросетевого хозяйства федерального значения «ВЛ 220 кВ

Чайкино-Михайловка №2 совместно с ВЛ 220кВ Чайкино-Новодонбасская» с образованием «ВЛ 220 кВ

Чайкино – Михайловка № 2 на участке оп. 169 - оп. 341 (ПС 330 кВ Михайловка)» I этап»

(наименование объекта, местоположение границ которого описано)

Схема расположения границ

Выносной лист №8



Масштаб 1:4000

Используемые условные знаки и обозначения:

- - проектная граница публичного сервитута,
- - граница земельного участка
- - проектное местоположение инженерного сооружения
- городской округ Енакиево - наименование муниципального образования, в границах которого размещается объект, в отношении которого устанавливается публичный сервитут
- 93:00:0000000 - номер кадастрового квартала
- 93:29:0000000:2709 - кадастровый номер земельного участка, истребуемого для установления публичного сервитута
- 1425286900:06:000:1023 - условный кадастровый номер земельного участка, истребуемого для установления публичного сервитута
- 1 - характерная точка объекта.

ГРАФИЧЕСКОЕ ОПИСАНИЕ

местоположения границ публичного сервитута

Публичный сервитут в отношении земель и земельных участков, в целях, предусмотренных п.1 статьи 39.37 ЗК

РФ: реконструкция и эксплуатация объекта электросетевого хозяйства федерального значения «ВЛ 220 кВ

Чайкино-Михайловка №2 совместно с ВЛ 220кВ Чайкино-Новодонбасская» с образованием «ВЛ 220 кВ

Чайкино – Михайловка № 2 на участке оп. 169 - оп. 341 (ПС 330 кВ Михайловка)» I этап»

(наименование объекта, местоположение границ которого описано)

Схема расположения границ

Выносной лист №9



Масштаб 1:4000

Используемые условные знаки и обозначения:

- | | |
|--------------------|--|
| | - проектная граница публичного сервитута, |
| | - граница земельного участка |
| | - проектное местоположение инженерного сооружения |
| городской округ | - наименование муниципального образования, в границах которого размещается объект, в |
| город Енакиево | отношении которого устанавливается публичный сервитут |
| 93:00:0000000 | - номер кадастрового квартала |
| 93:29:0000000:2709 | - кадастровый номер земельного участка, истребуемого для установления публичного сервитута |
| 1425286900:06:000: | - условный кадастровый номер земельного участка, истребуемого для установления публичного |
| 1023 | сервитута |
| 1 | - характерная точка объекта. |

ГРАФИЧЕСКОЕ ОПИСАНИЕ

местоположения границ публичного сервитута

Публичный сервитут в отношении земель и земельных участков, в целях, предусмотренных п.1 статьи 39.37 ЗК

РФ: реконструкция и эксплуатация объекта электросетевого хозяйства федерального значения «ВЛ 220 кВ

Чайкино-Михайловка №2 совместно с ВЛ 220кВ Чайкино-Новодонбасская» с образованием «ВЛ 220 кВ

Чайкино – Михайловка № 2 на участке оп. 169 - оп. 341 (ПС 330 кВ Михайловка)» I этап»

(наименование объекта, местоположение границ которого описано)

Схема расположения границ

Выносной лист №10



Масштаб 1:4000

Используемые условные знаки и обозначения:

- - проектная граница публичного сервитута,
- - граница земельного участка
- - проектное местоположение инженерного сооружения
- городской округ Енакиев - наименование муниципального образования, в границах которого размещается объект, в отношении которого устанавливается публичный сервитут
- 93:00:0000000 - номер кадастрового квартала
- 93:29:0000000:2709 - кадастровый номер земельного участка, истребуемого для установления публичного сервитута
- 1425286900:06:000:1023 - условный кадастровый номер земельного участка, истребуемого для установления публичного сервитута
- 1 - характерная точка объекта.

ГРАФИЧЕСКОЕ ОПИСАНИЕ

местоположения границ публичного сервитута

Публичный сервитут в отношении земель и земельных участков, в целях, предусмотренных п.1 статьи 39.37 ЗК

РФ: реконструкция и эксплуатация объекта электросетевого хозяйства федерального значения «ВЛ 220 кВ


Чайкино-Михайловка №2 совместно с ВЛ 220кВ Чайкино-Новодонбасская» с образованием «ВЛ 220 кВ

Чайкино – Михайловка № 2 на участке оп. 169 - оп. 341 (ПС 330 кВ Михайловка)» I этап

(наименование объекта, местоположение границ которого описано)

Схема расположения границ

Выносной лист №11

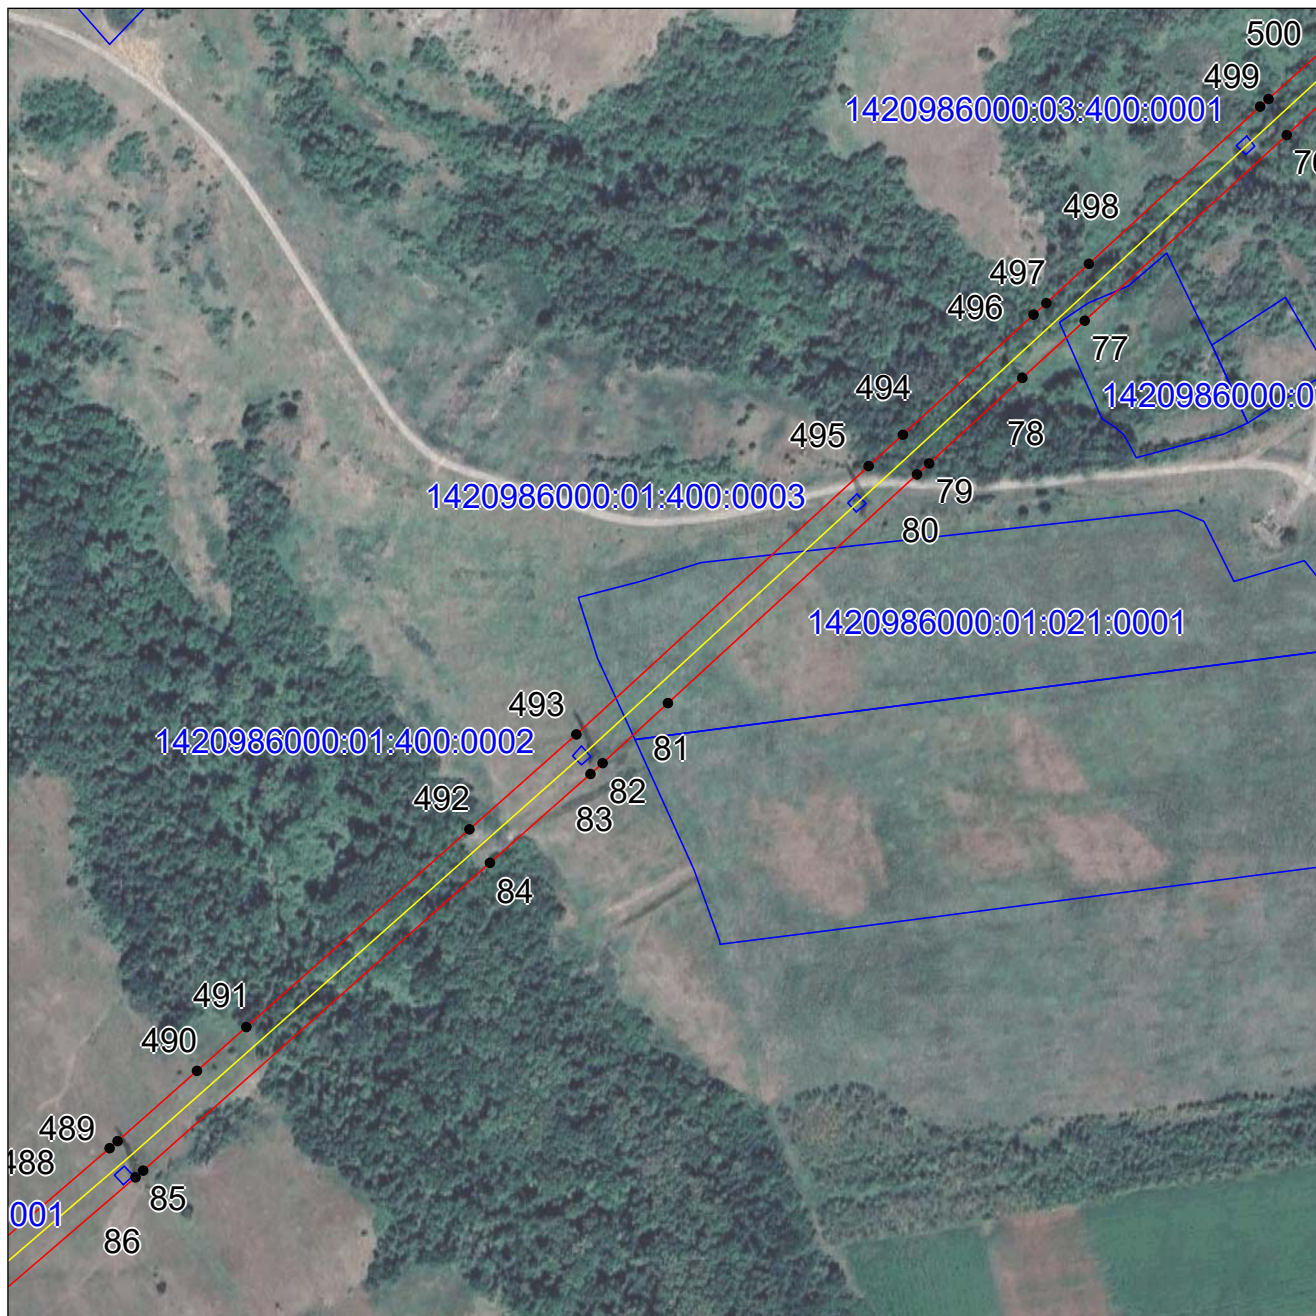

Масштаб 1:4000

Используемые условные знаки и обозначения:

- - проектная граница публичного сервитута,
- - граница земельного участка
- - проектное местоположение инженерного сооружения
- городской округ Енакиев - наименование муниципального образования, в границах которого размещается объект, в отношении которого устанавливается публичный сервитут
- 93:00:0000000 - номер кадастрового квартала
- 93:29:0000000:2709 - кадастровый номер земельного участка, истребуемого для установления публичного сервитута
- 1425286900:06:000:1023 - условный кадастровый номер земельного участка, истребуемого для установления публичного сервитута
- 1 - характерная точка объекта.

ГРАФИЧЕСКОЕ ОПИСАНИЕ

местоположения границ публичного сервитута

Публичный сервитут в отношении земель и земельных участков, в целях, предусмотренных п.1 статьи 39.37 ЗК

РФ: реконструкция и эксплуатация объекта электросетевого хозяйства федерального значения «ВЛ 220 кВ

Чайкино-Михайловка №2 совместно с ВЛ 220кВ Чайкино-Новодонбасская» с образованием «ВЛ 220 кВ

Чайкино – Михайловка № 2 на участке оп. 169 - оп. 341 (ПС 330 кВ Михайловка)» I этап»

(наименование объекта, местоположение границ которого описано)

Схема расположения границ

Выносной лист №12



Масштаб 1:4000

Используемые условные знаки и обозначения:

- - проектная граница публичного сервитута,
- - граница земельного участка
- - проектное местоположение инженерного сооружения
- городской округ - наименование муниципального образования, в границах которого размещается объект, в
- город Енакиево - отношении которого устанавливается публичный сервитут
- 93:00:0000000 - номер кадастрового квартала
- 93:29:0000000:2709 - кадастровый номер земельного участка, истребуемого для установления публичного сервитута
- 1425286900:06:000:1023 - условный кадастровый номер земельного участка, истребуемого для установления публичного сервитута
- 1 - характерная точка объекта.

ГРАФИЧЕСКОЕ ОПИСАНИЕ

местоположения границ публичного сервитута

Публичный сервитут в отношении земель и земельных участков, в целях, предусмотренных п.1 статьи 39.37 ЗК

РФ: реконструкция и эксплуатация объекта электросетевого хозяйства федерального значения «ВЛ 220 кВ


Чайкино-Михайловка №2 совместно с ВЛ 220кВ Чайкино-Новодонбасская» с образованием «ВЛ 220 кВ

Чайкино – Михайловка № 2 на участке оп. 169 - оп. 341 (ПС 330 кВ Михайловка)» I этап»

(наименование объекта, местоположение границ которого описано)

Схема расположения границ

Выносной лист №13

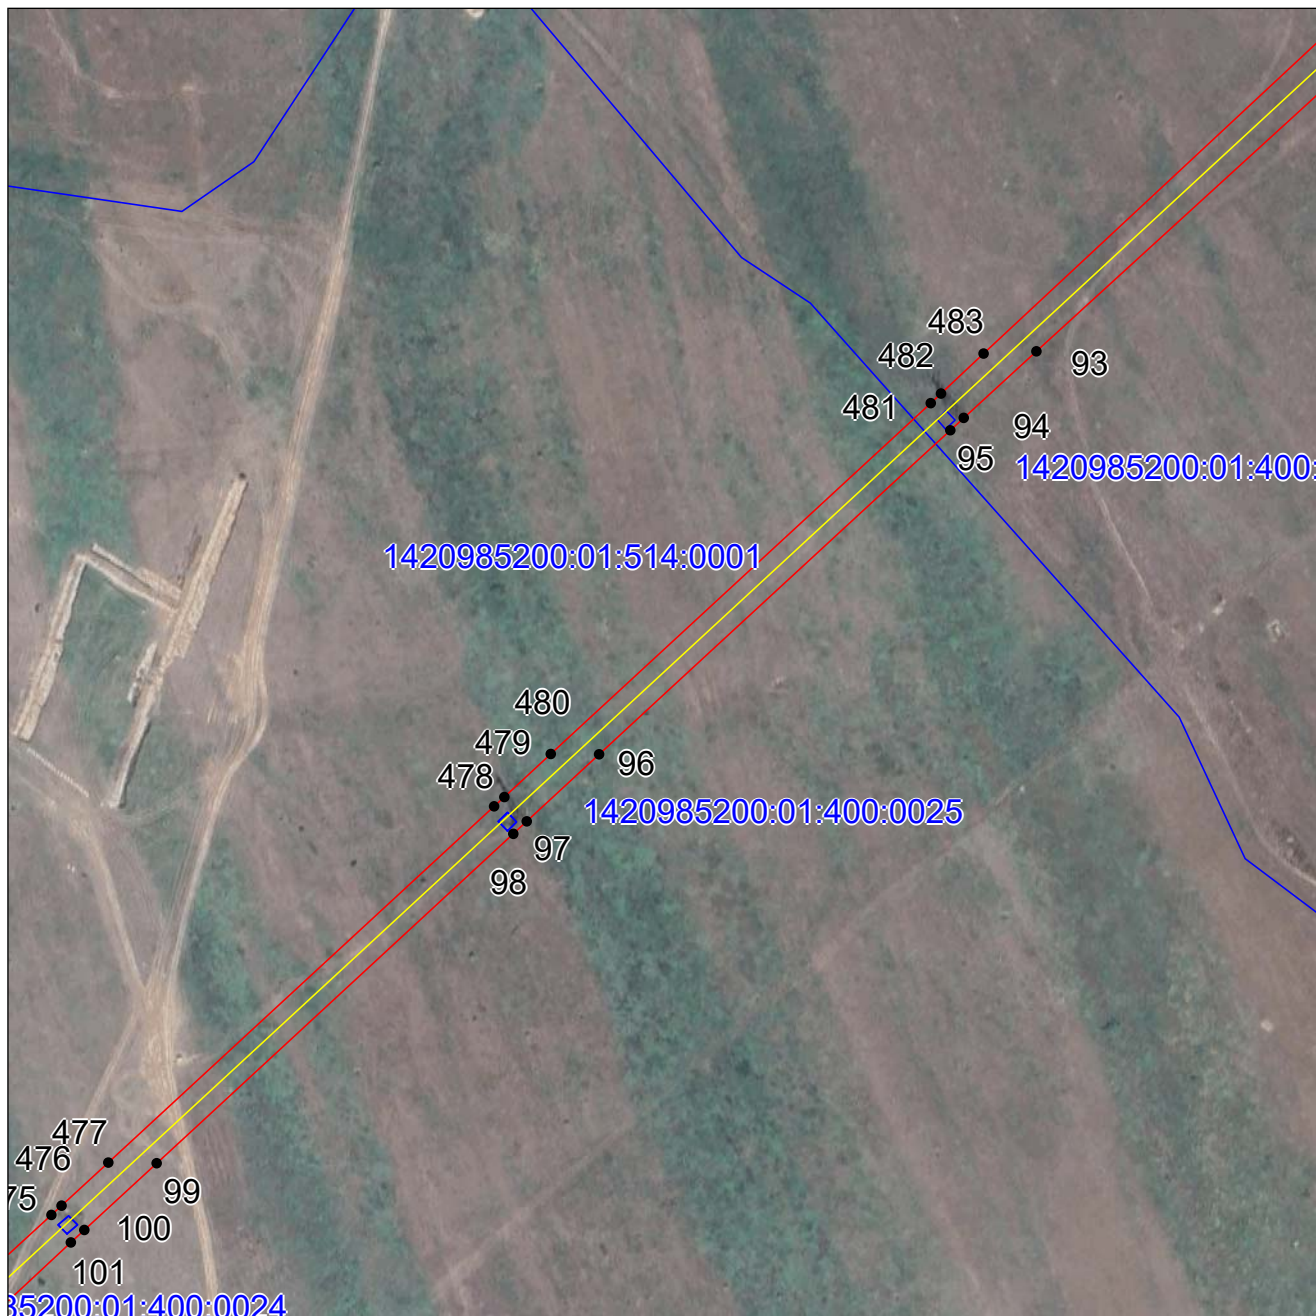

Масштаб 1:4000

Используемые условные знаки и обозначения:

- - проектная граница публичного сервитута,
- - граница земельного участка
- - проектное местоположение инженерного сооружения
- городской округ Енакиев - наименование муниципального образования, в границах которого размещается объект, в отношении которого устанавливается публичный сервитут
- 93:00:0000000 - номер кадастрового квартала
- 93:29:0000000:2709 - кадастровый номер земельного участка, истребуемого для установления публичного сервитута
- 1425286900:06:000:1023 - условный кадастровый номер земельного участка, истребуемого для установления публичного сервитута
- 1 - характерная точка объекта.

ГРАФИЧЕСКОЕ ОПИСАНИЕ

местоположения границ публичного сервитута

Публичный сервитут в отношении земель и земельных участков, в целях, предусмотренных п.1 статьи 39.37 ЗК

РФ: реконструкция и эксплуатация объекта электросетевого хозяйства федерального значения «ВЛ 220 кВ

Чайкино-Михайловка №2 совместно с ВЛ 220кВ Чайкино-Новодонбасская» с образованием «ВЛ 220 кВ

Чайкино – Михайловка № 2 на участке оп. 169 - оп. 341 (ПС 330 кВ Михайловка)» I этап»

(наименование объекта, местоположение границ которого описано)

Схема расположения границ

Выносной лист №14



Масштаб 1:4000

Используемые условные знаки и обозначения:

- - проектная граница публичного сервитута,
- - граница земельного участка
- - проектное местоположение инженерного сооружения
- городской округ Енакиево - наименование муниципального образования, в границах которого размещается объект, в отношении которого устанавливается публичный сервитут
- 93:00:0000000 - номер кадастрового квартала
- 93:29:0000000:2709 - кадастровый номер земельного участка, истребуемого для установления публичного сервитута
- 1425286900:06:000:1023 - условный кадастровый номер земельного участка, истребуемого для установления публичного сервитута
- 1 - характерная точка объекта.

ГРАФИЧЕСКОЕ ОПИСАНИЕ

местоположения границ публичного сервитута

Публичный сервитут в отношении земель и земельных участков, в целях, предусмотренных п.1 статьи 39.37 ЗК

РФ: реконструкция и эксплуатация объекта электросетевого хозяйства федерального значения «ВЛ 220 кВ


Чайкино-Михайловка №2 совместно с ВЛ 220кВ Чайкино-Новодонбасская» с образованием «ВЛ 220 кВ

Чайкино – Михайловка № 2 на участке оп. 169 - оп. 341 (ПС 330 кВ Михайловка)» I этап»

(наименование объекта, местоположение границ которого описано)

Схема расположения границ

Выносной лист №15

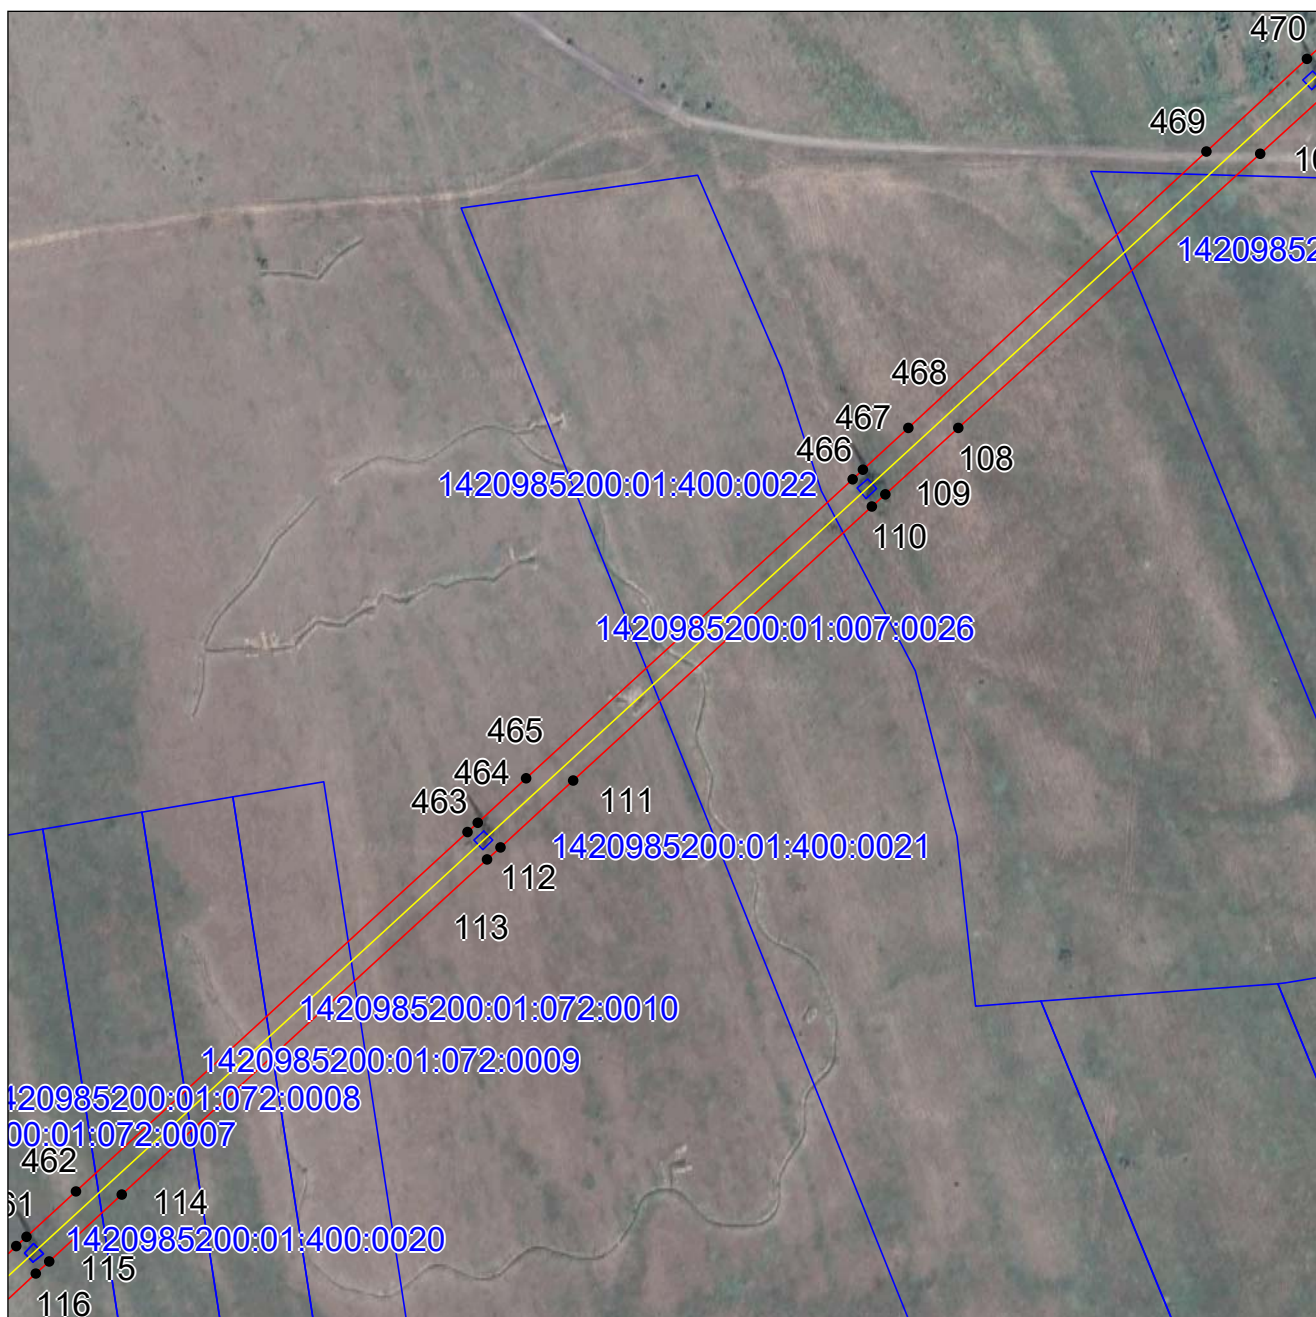

Масштаб 1:4000

Используемые условные знаки и обозначения:

- | | |
|--------------------|--|
| | - проектная граница публичного сервитута, |
| | - граница земельного участка |
| | - проектное местоположение инженерного сооружения |
| городской округ | - наименование муниципального образования, в границах которого размещается объект, в |
| город Енакиево | отношении которого устанавливается публичный сервитут |
| 93:00:0000000 | - номер кадастрового квартала |
| 93:29:0000000:2709 | - кадастровый номер земельного участка, истребуемого для установления публичного сервитута |
| 1425286900:06:000: | - условный кадастровый номер земельного участка, истребуемого для установления публичного |
| 1023 | сервитута |
| | - характерная точка объекта. |

ГРАФИЧЕСКОЕ ОПИСАНИЕ

местоположения границ публичного сервитута

Публичный сервитут в отношении земель и земельных участков, в целях, предусмотренных п.1 статьи 39.37 ЗК

РФ: реконструкция и эксплуатация объекта электросетевого хозяйства федерального значения «ВЛ 220 кВ


Чайкино-Михайловка №2 совместно с ВЛ 220кВ Чайкино-Новодонбасская» с образованием «ВЛ 220 кВ

Чайкино – Михайловка № 2 на участке оп. 169 - оп. 341 (ПС 330 кВ Михайловка)» I этап

(наименование объекта, местоположение границ которого описано)

Схема расположения границ

Выносной лист №16

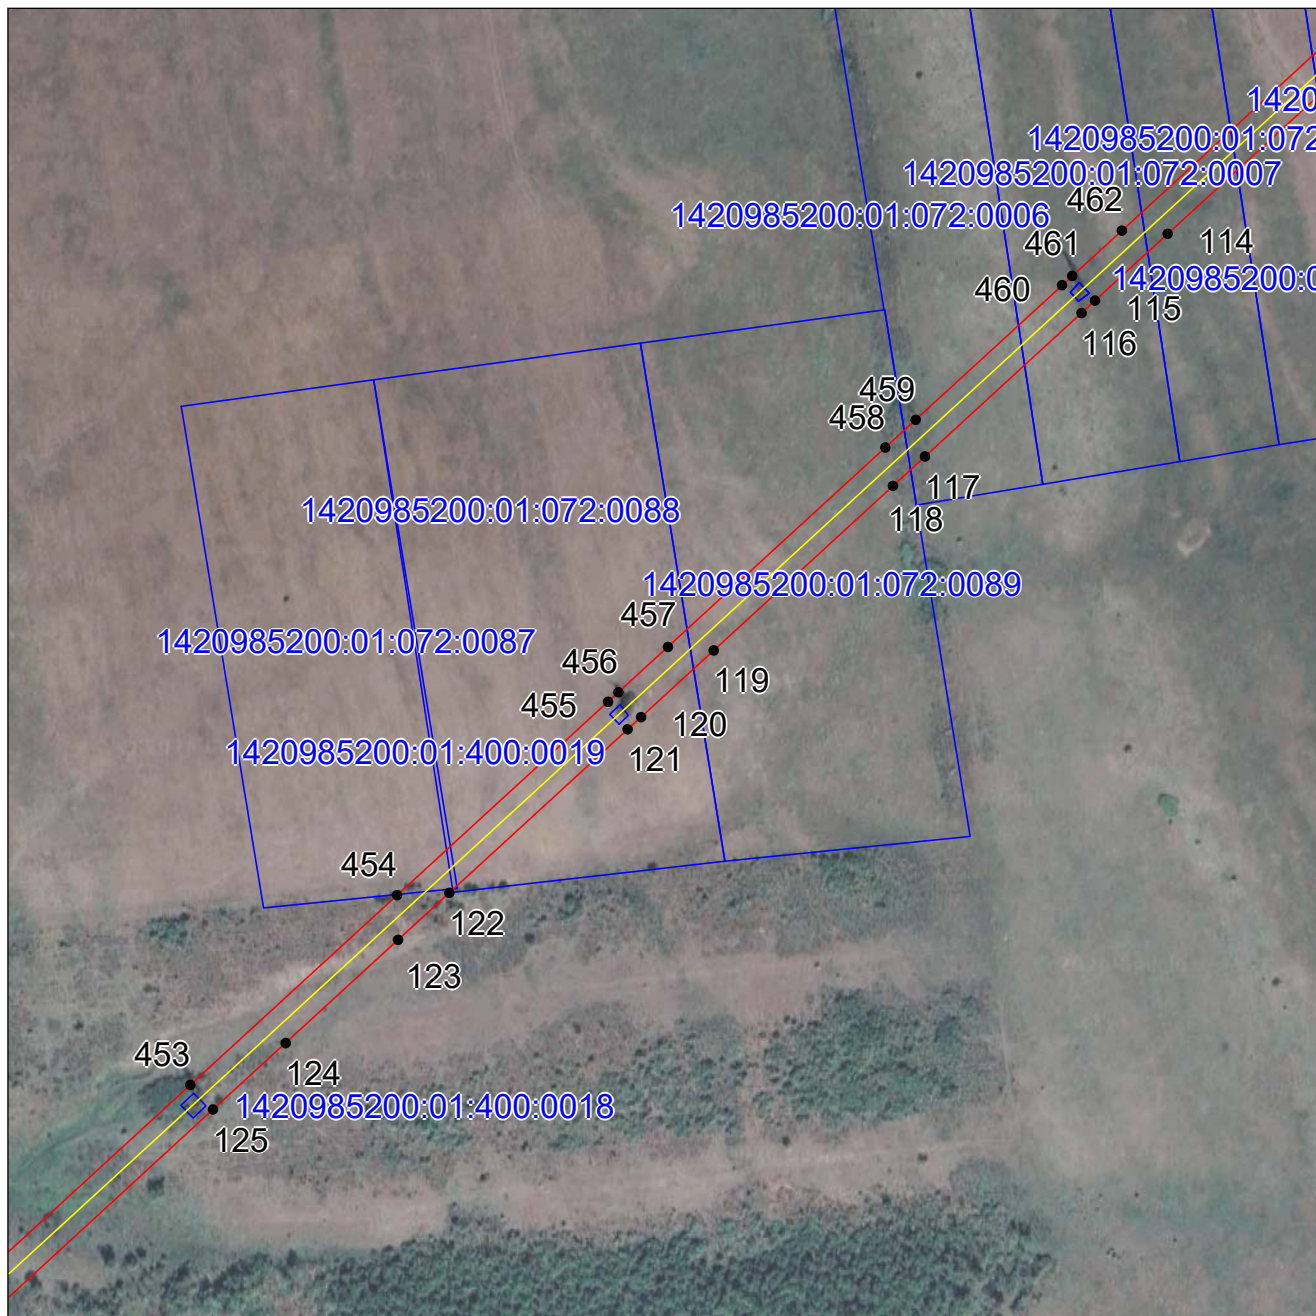

Масштаб 1:4000

Используемые условные знаки и обозначения:

- | | |
|--------------------|--|
| | - проектная граница публичного сервитута, |
| | - граница земельного участка |
| | - проектное местоположение инженерного сооружения |
| городской округ | - наименование муниципального образования, в границах которого размещается объект, в |
| город Енакиево | отношении которого устанавливается публичный сервитут |
| 93:00:0000000 | - номер кадастрового квартала |
| 93:29:0000000:2709 | - кадастровый номер земельного участка, истребуемого для установления публичного сервитута |
| 1425286900:06:000: | - условный кадастровый номер земельного участка, истребуемого для установления публичного |
| 1023 | сервитута |
| | - характерная точка объекта. |

ГРАФИЧЕСКОЕ ОПИСАНИЕ

местоположения границ публичного сервитута

Публичный сервитут в отношении земель и земельных участков, в целях, предусмотренных п.1 статьи 39.37 ЗК

РФ: реконструкция и эксплуатация объекта электросетевого хозяйства федерального значения «ВЛ 220 кВ


Чайкино-Михайловка №2 совместно с ВЛ 220кВ Чайкино-Новодонбасская» с образованием «ВЛ 220 кВ

Чайкино – Михайловка № 2 на участке оп. 169 - оп. 341 (ПС 330 кВ Михайловка)» I этап

(наименование объекта, местоположение границ которого описано)

Схема расположения границ

Выносной лист №17

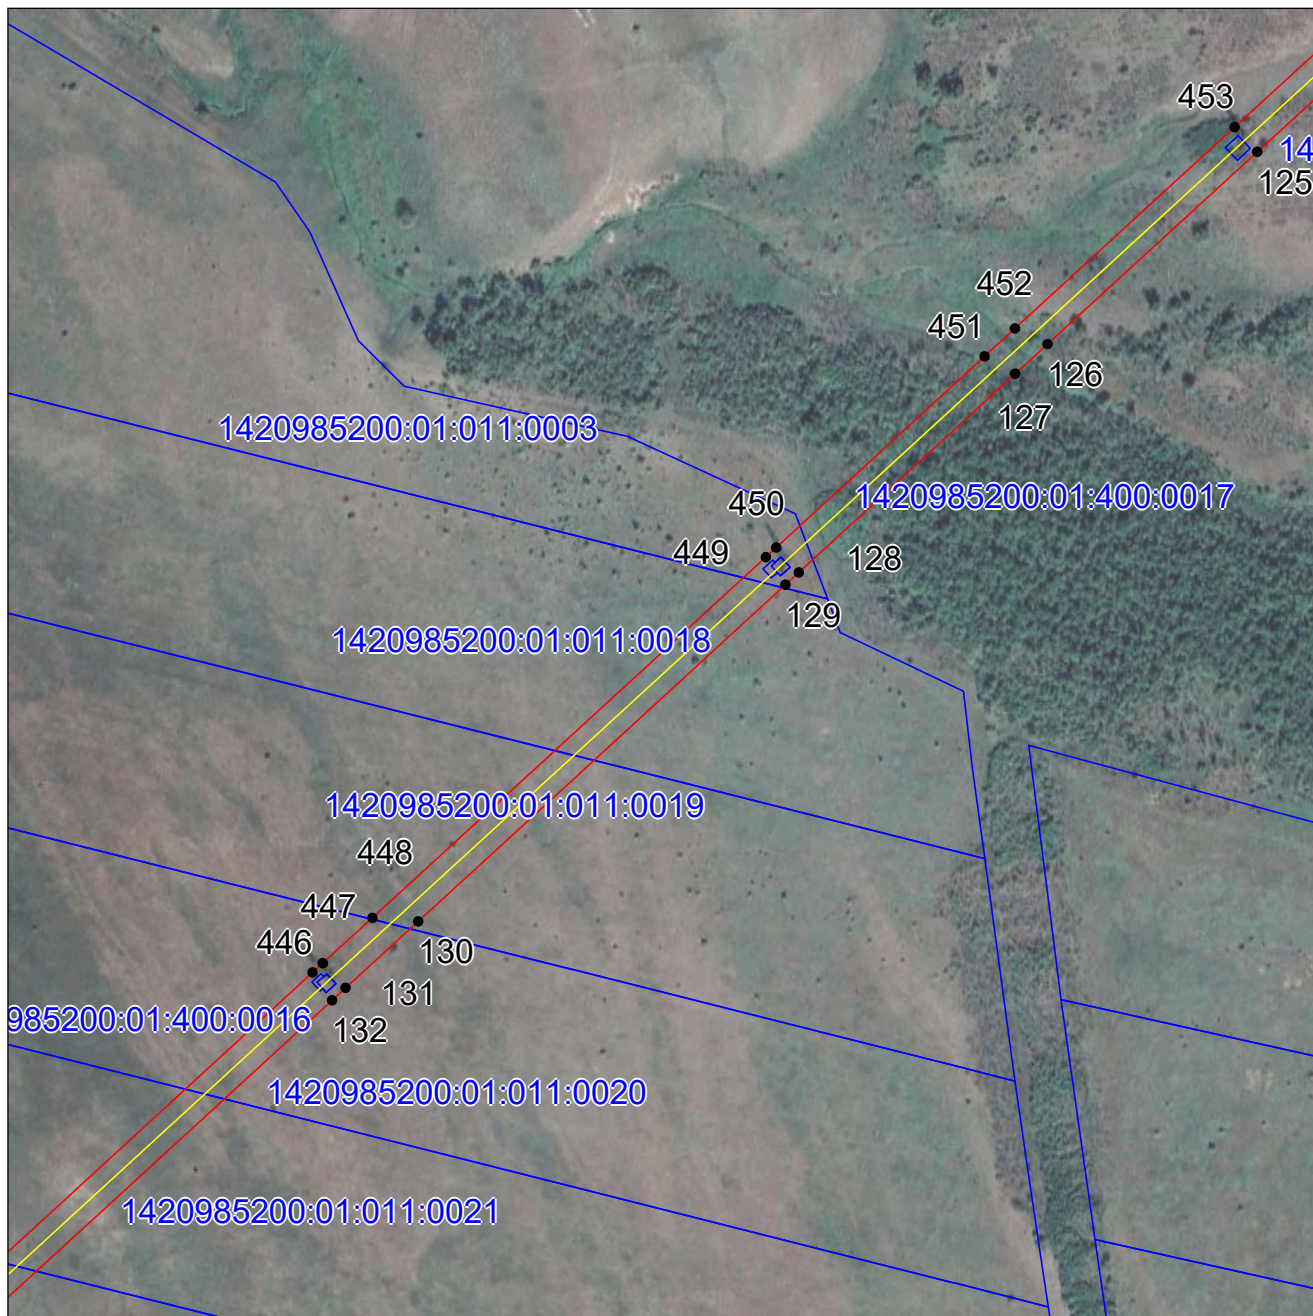

Масштаб 1:4000

Используемые условные знаки и обозначения:

- - проектная граница публичного сервитута,
- - граница земельного участка
- - проектное местоположение инженерного сооружения
- городской округ - наименование муниципального образования, в границах которого размещается объект, в
- город Енакиево - отношении которого устанавливается публичный сервитут
- 93:00:0000000 - номер кадастрового квартала
- 93:29:0000000:2709 - кадастровый номер земельного участка, истребуемого для установления публичного сервитута
- 1425286900:06:000:1023 - условный кадастровый номер земельного участка, истребуемого для установления публичного сервитута
- 1 - характерная точка объекта.

ГРАФИЧЕСКОЕ ОПИСАНИЕ

местоположения границ публичного сервитута

Публичный сервитут в отношении земель и земельных участков, в целях, предусмотренных п.1 статьи 39.37 ЗК

РФ: реконструкция и эксплуатация объекта электросетевого хозяйства федерального значения «ВЛ 220 кВ


Чайкино-Михайловка №2 совместно с ВЛ 220кВ Чайкино-Новодонбасская» с образованием «ВЛ 220 кВ

Чайкино – Михайловка № 2 на участке оп. 169 - оп. 341 (ПС 330 кВ Михайловка)» I этап

(наименование объекта, местоположение границ которого описано)

Схема расположения границ

Выносной лист №18

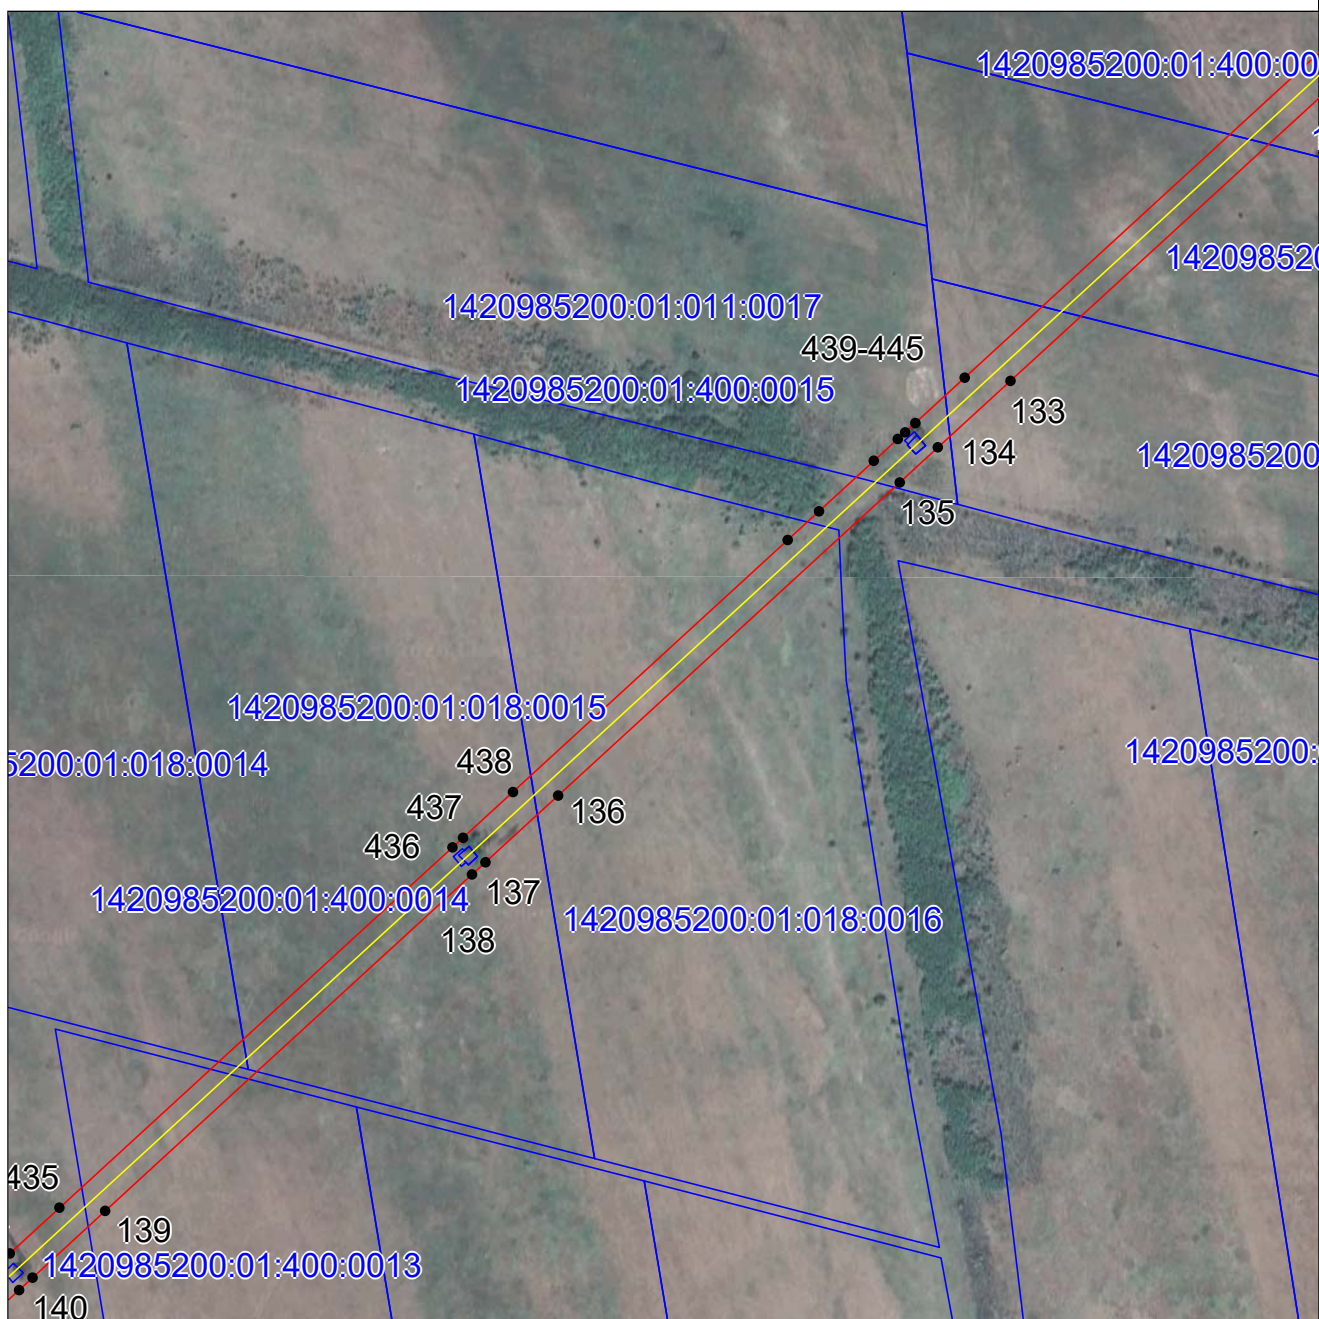

Масштаб 1:4000


Используемые условные знаки и обозначения:

- - проектная граница публичного сервитута,
- - граница земельного участка
- - проектное местоположение инженерного сооружения
- городской округ Енакиеве - наименование муниципального образования, в границах которого размещается объект, в отношении которого устанавливается публичный сервитут
- 93:00:0000000 - номер кадастрового квартала
- 93:29:0000000:2709 - кадастровый номер земельного участка, истребуемого для установления публичного сервитута
- 1425286900:06:000:1023 - условный кадастровый номер земельного участка, истребуемого для установления публичного сервитута
- 1 - характерная точка объекта.

местоположения границ публичного сервитута

Публичный сервитут в отношении земель и земельных участков, в целях, предусмотренных п.1 статьи 39.37 ЗК РФ: реконструкция и эксплуатация объекта электросетевого хозяйства федерального значения «ВЛ 220 кВ Чайкино-Михайловка №2 совместно с ВЛ 220кВ Чайкино-Новодонбасская» с образованием «ВЛ 220 кВ Чайкино – Михайловка № 2 на участке оп. 169 - оп. 341 (ПС 330 кВ Михайловка)» I этап
(наименование объекта, местоположение границ участка описано)

Выносной лист №19

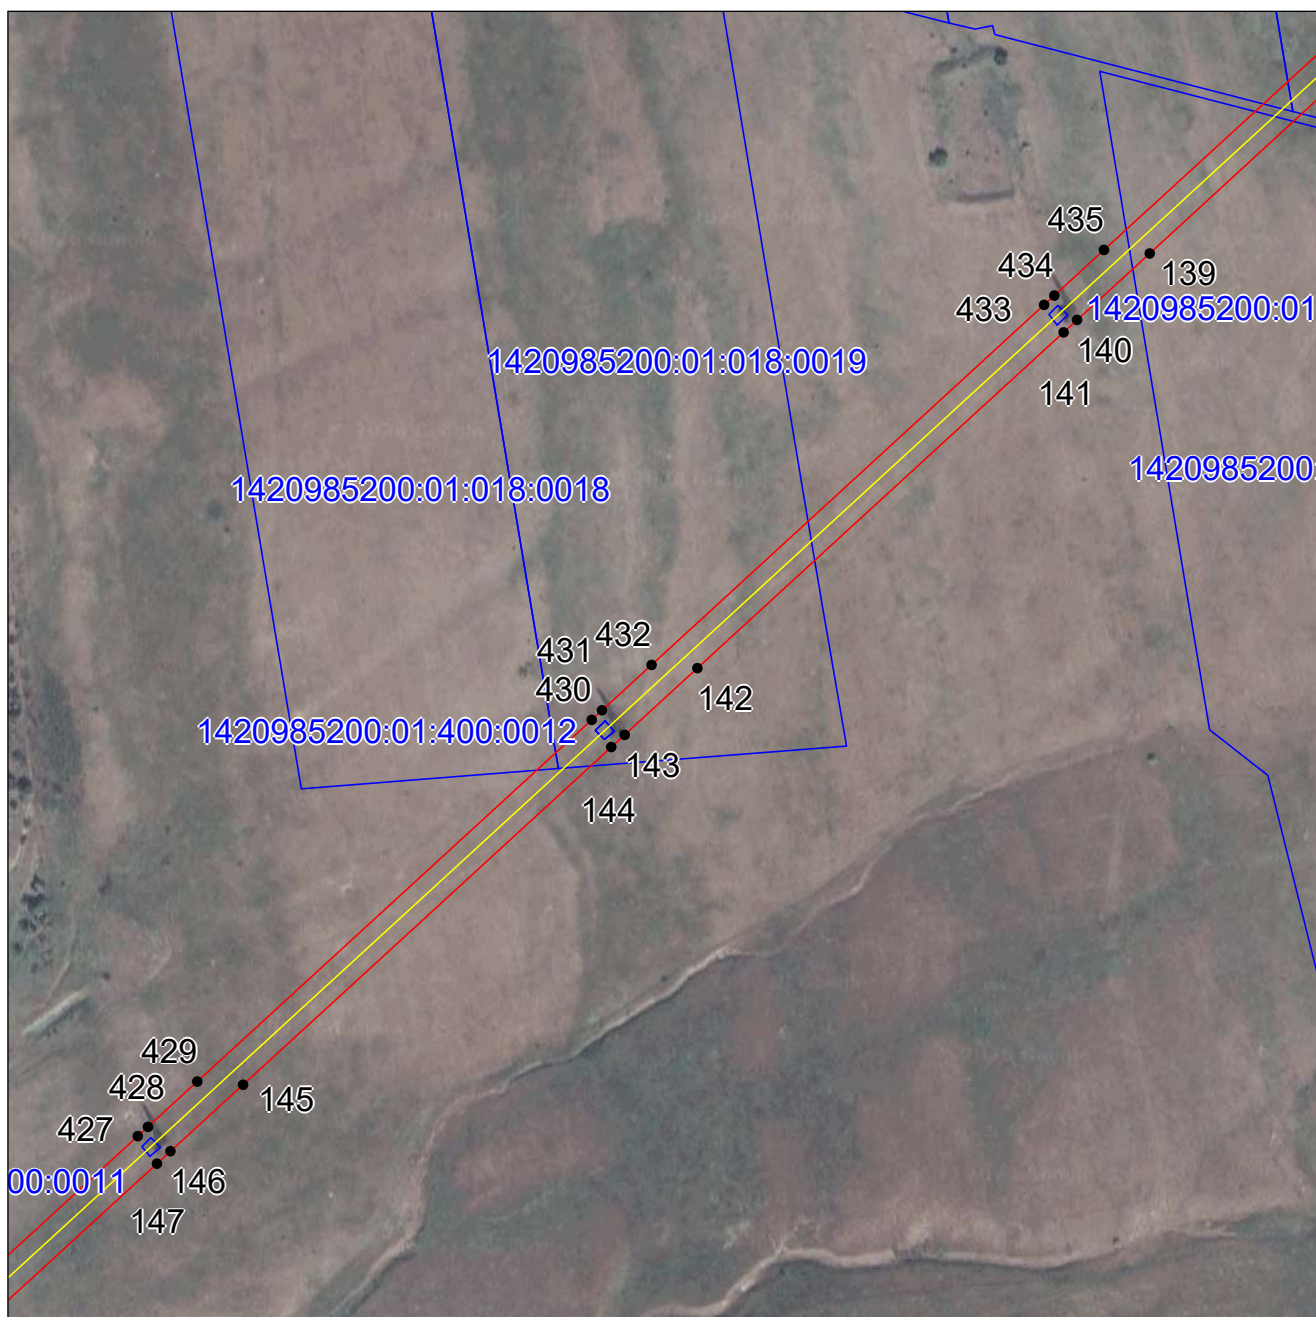

Масштаб 1:4000

Используемые условные знаки и обозначения:

- | | |
|--------------------|--|
| _____ | - проектная граница публичного сервитута, |
| _____ | - граница земельного участка |
| _____ | - проектное местоположение инженерного сооружения |
| городской округ | - наименование муниципального образования, в границах которого размещается объект, в |
| город Енакиево | отношении которого устанавливается публичный сервитут |
| 93:00:0000000 | - номер кадастрового квартала |
| 93:29:0000000:2709 | - кадастровый номер земельного участка, истребуемого для установления публичного сервитута |
| 1425286900:06:000: | - условный кадастровый номер земельного участка, истребуемого для установления публичного |
| 1023 | сервитута |
| 1 | - характерная точка объекта. |

ГРАФИЧЕСКОЕ ОПИСАНИЕ

местоположения границ публичного сервитута

Публичный сервитут в отношении земель и земельных участков, в целях, предусмотренных п.1 статьи 39.37 ЗК

РФ: реконструкция и эксплуатация объекта электросетевого хозяйства федерального значения «ВЛ 220 кВ


Чайкино-Михайловка №2 совместно с ВЛ 220кВ Чайкино-Новодонбасская» с образованием «ВЛ 220 кВ

Чайкино – Михайловка № 2 на участке оп. 169 - оп. 341 (ПС 330 кВ Михайловка)» I этап»

(наименование объекта, местоположение границ которого описано)

Схема расположения границ

Выносной лист №20

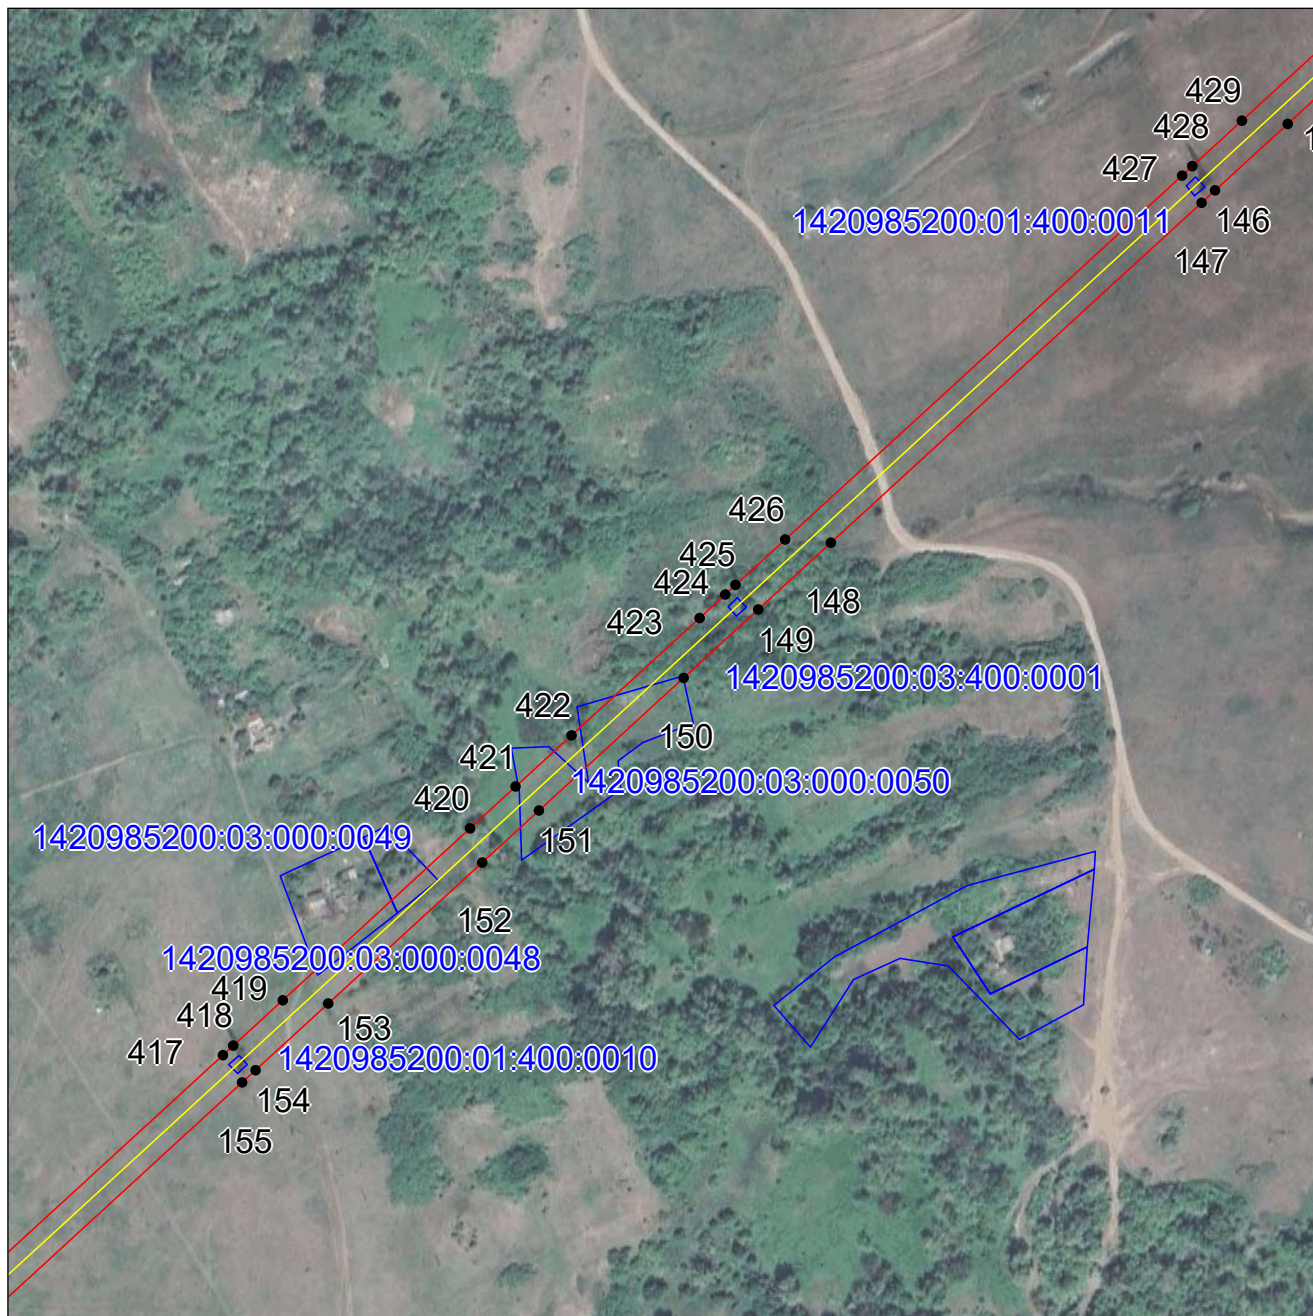

Масштаб 1:4000

Используемые условные знаки и обозначения:

- - проектная граница публичного сервитута,
- - граница земельного участка
- - проектное местоположение инженерного сооружения
- городской округ - наименование муниципального образования, в границах которого размещается объект, в отношении которого устанавливается публичный сервитут
- 93:00:0000000 - номер кадастрового квартала
- 93:29:0000000:2709 - кадастровый номер земельного участка, истребуемого для установления публичного сервитута
- 1425286900:06:000:1023 - условный кадастровый номер земельного участка, истребуемого для установления публичного сервитута
- 1 - характерная точка объекта.

ГРАФИЧЕСКОЕ ОПИСАНИЕ

местоположения границ публичного сервитута

Публичный сервитут в отношении земель и земельных участков, в целях, предусмотренных п.1 статьи 39.37 ЗК

РФ: реконструкция и эксплуатация объекта электросетевого хозяйства федерального значения «ВЛ 220 кВ


Чайкино-Михайловка №2 совместно с ВЛ 220кВ Чайкино-Новодонбасская» с образованием «ВЛ 220 кВ

Чайкино – Михайловка № 2 на участке оп. 169 - оп. 341 (ПС 330 кВ Михайловка)» I этап»

(наименование объекта, местоположение границ которого описано)

Схема расположения границ

Выносной лист №21

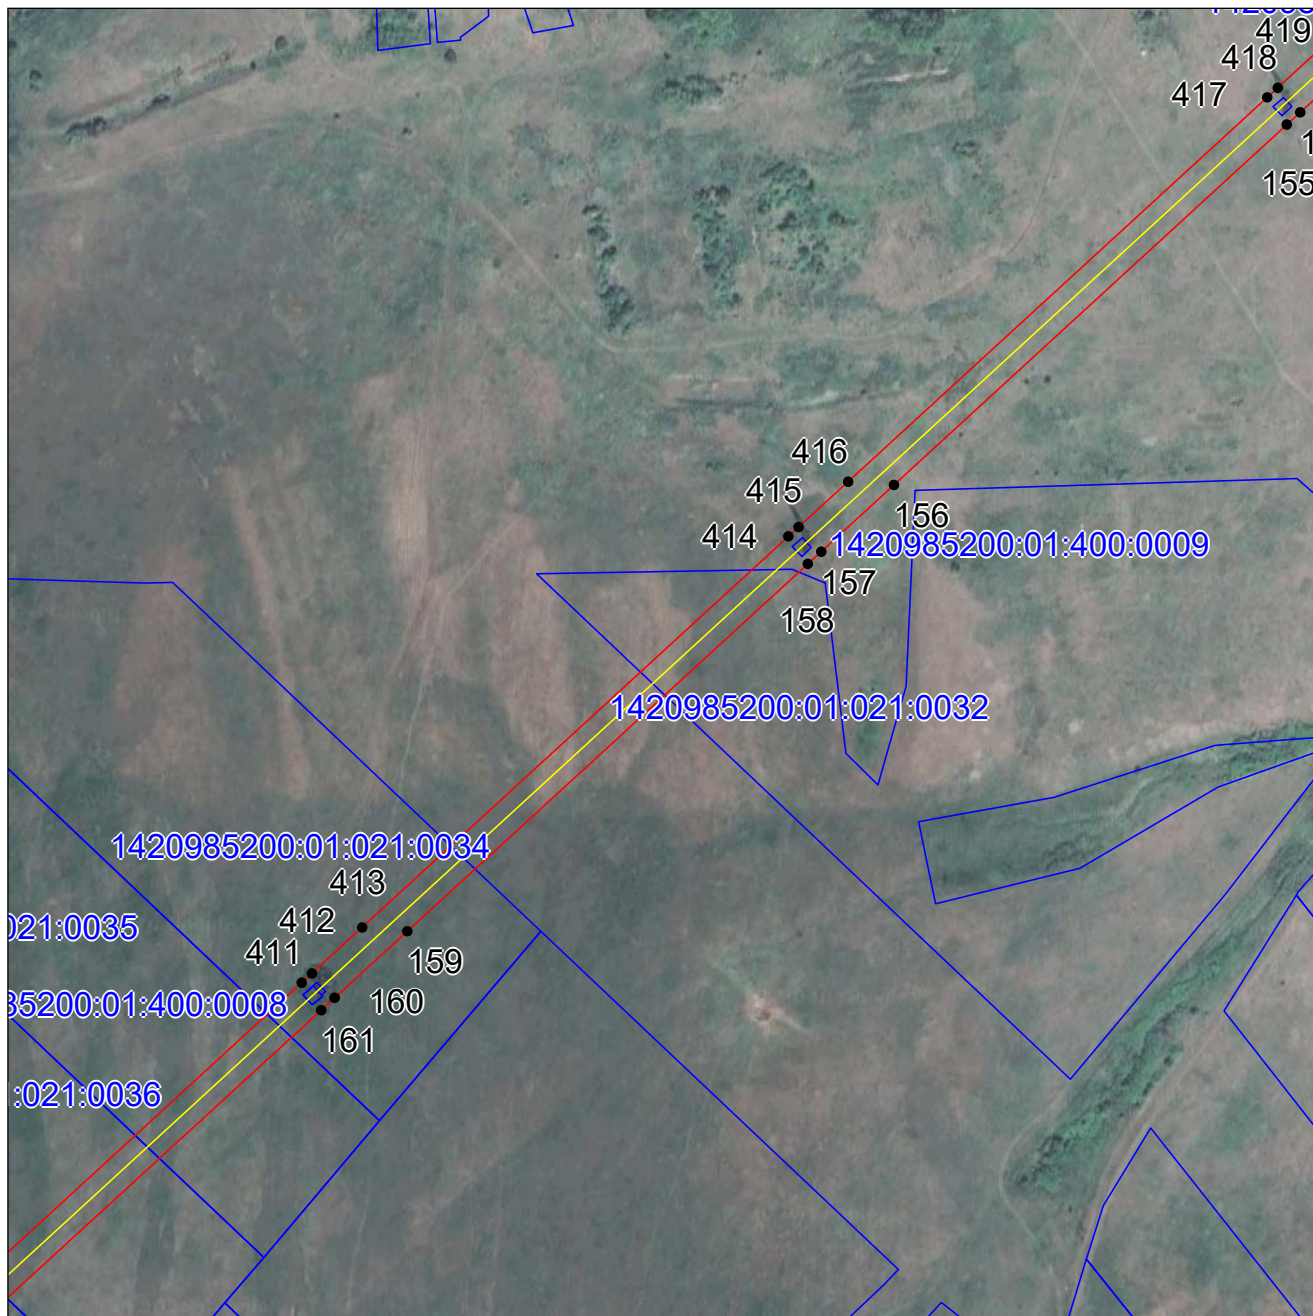

Масштаб 1:4000

Используемые условные знаки и обозначения:

- | | |
|--------------------|--|
| | - проектная граница публичного сервитута, |
| | - граница земельного участка |
| | - проектное местоположение инженерного сооружения |
| городской округ | - наименование муниципального образования, в границах которого размещается объект, в |
| город Енакиево | отношении которого устанавливается публичный сервитут |
| 93:00:0000000 | - номер кадастрового квартала |
| 93:29:0000000:2709 | - кадастровый номер земельного участка, истребуемого для установления публичного сервитута |
| 1425286900:06:000: | - условный кадастровый номер земельного участка, истребуемого для установления публичного |
| 1023 | сервитута |
| | - характерная точка объекта. |

ГРАФИЧЕСКОЕ ОПИСАНИЕ

местоположения границ публичного сервитута

Публичный сервитут в отношении земель и земельных участков, в целях, предусмотренных п.1 статьи 39.37 ЗК

РФ: реконструкция и эксплуатация объекта электросетевого хозяйства федерального значения «ВЛ 220 кВ


Чайкино-Михайловка №2 совместно с ВЛ 220кВ Чайкино-Новодонбасская» с образованием «ВЛ 220 кВ

Чайкино – Михайловка № 2 на участке оп. 169 - оп. 341 (ПС 330 кВ Михайловка)» I этап

(наименование объекта, местоположение границ которого описано)

Схема расположения границ

Выносной лист №22

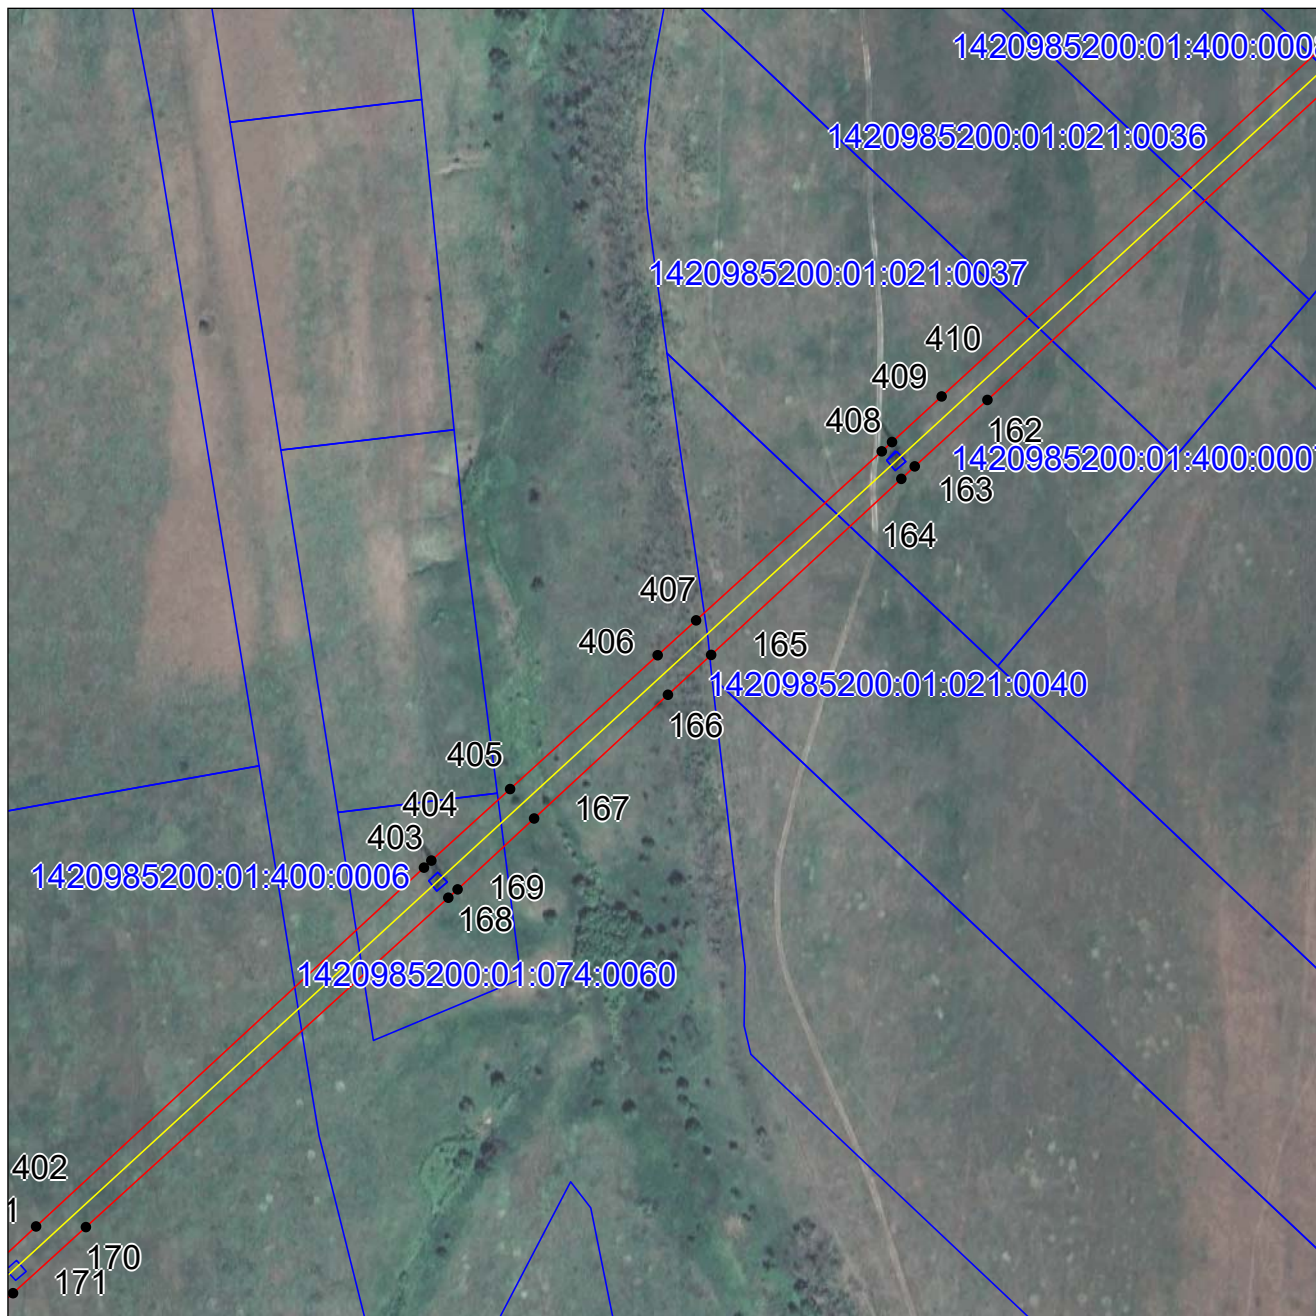

Масштаб 1:4000

Используемые условные знаки и обозначения:

- - проектная граница публичного сервитута,
- - граница земельного участка
- - проектное местоположение инженерного сооружения
- городской округ Енакиеве - наименование муниципального образования, в границах которого размещается объект, в отношении которого устанавливается публичный сервитут
- 93:00:0000000 - номер кадастрового квартала
- 93:29:0000000:2709 - кадастровый номер земельного участка, истребуемого для установления публичного сервитута
- 1425286900:06:000:1023 - условный кадастровый номер земельного участка, истребуемого для установления публичного сервитута
- 1 - характерная точка объекта.

ГРАФИЧЕСКОЕ ОПИСАНИЕ

местоположения границ публичного сервитута

Публичный сервитут в отношении земель и земельных участков, в целях, предусмотренных п.1 статьи 39.37 ЗК

РФ: реконструкция и эксплуатация объекта электросетевого хозяйства федерального значения «ВЛ 220 кВ


Чайкино-Михайловка №2 совместно с ВЛ 220кВ Чайкино-Новодонбасская» с образованием «ВЛ 220 кВ

Чайкино – Михайловка № 2 на участке оп. 169 - оп. 341 (ПС 330 кВ Михайловка)» I этап

(наименование объекта, местоположение границ которого описано)

Схема расположения границ

Выносной лист №23

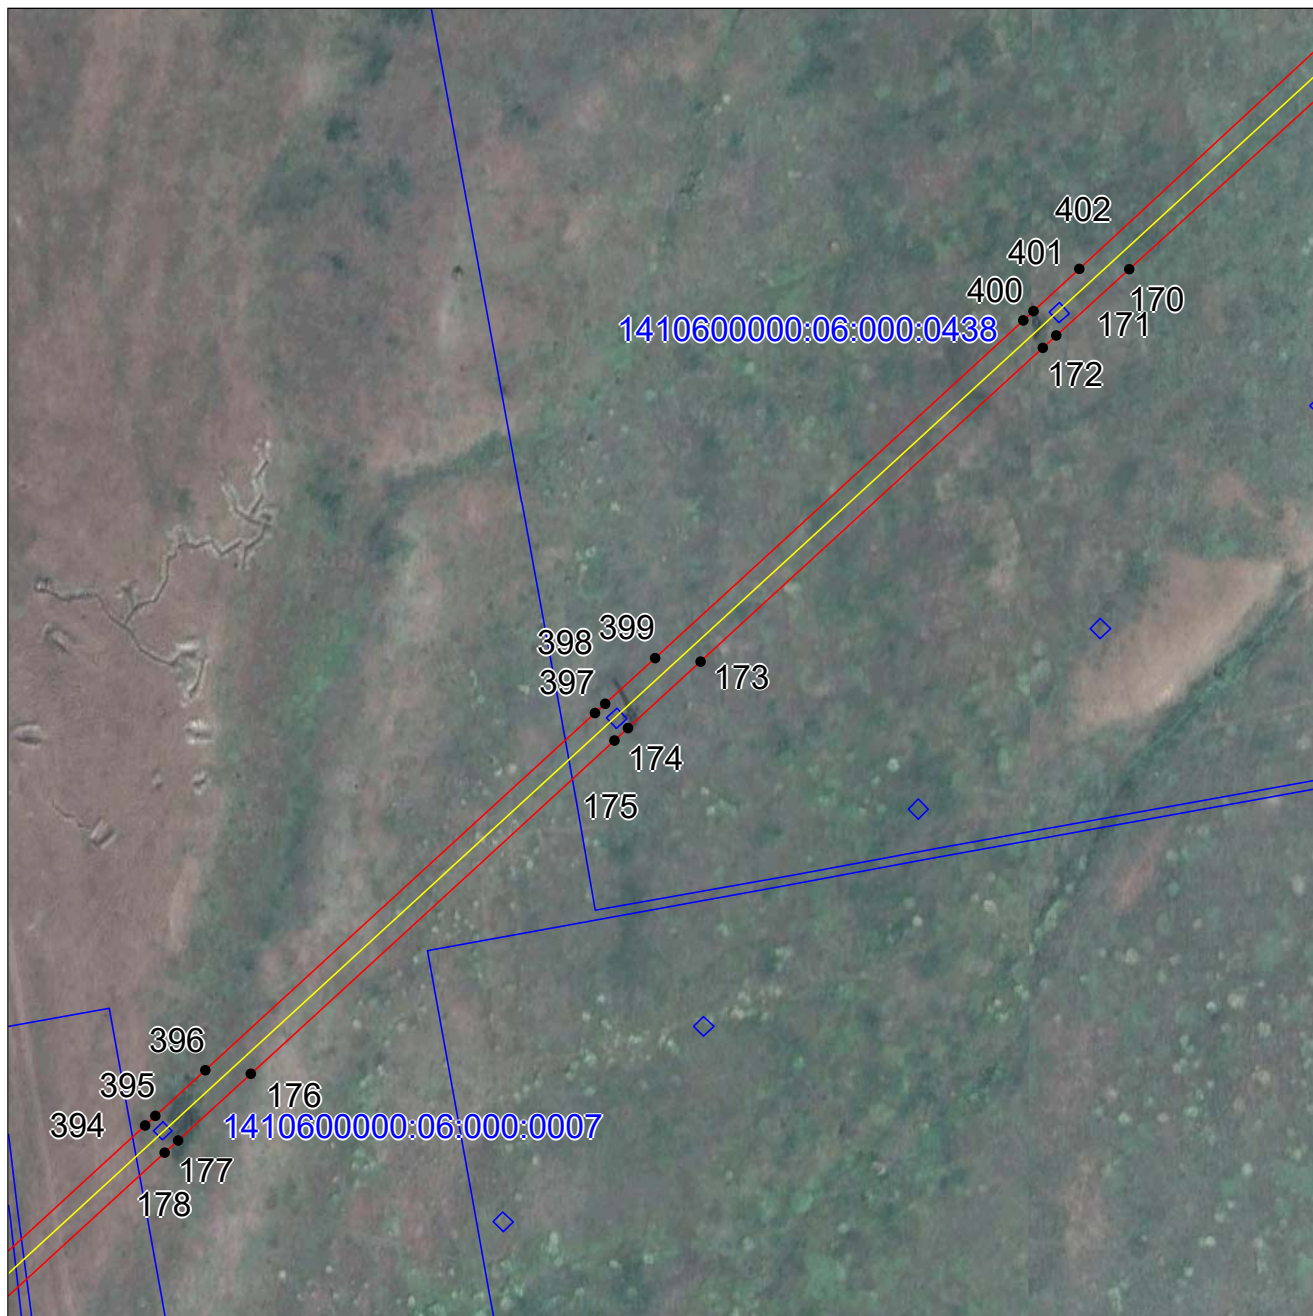

Масштаб 1:4000

Используемые условные знаки и обозначения:

- | | |
|--------------------|--|
| | - проектная граница публичного сервитута, |
| | - граница земельного участка |
| | - проектное местоположение инженерного сооружения |
| городской округ | - наименование муниципального образования, в границах которого размещается объект, в |
| город Енакиево | отношении которого устанавливается публичный сервитут |
| 93:00:0000000 | - номер кадастрового квартала |
| 93:29:0000000:2709 | - кадастровый номер земельного участка, истребуемого для установления публичного сервитута |
| 1425286900:06:000: | - условный кадастровый номер земельного участка, истребуемого для установления публичного |
| 1023 | сервитута |
| | - характерная точка объекта. |

ГРАФИЧЕСКОЕ ОПИСАНИЕ

местоположения границ публичного сервитута

Публичный сервитут в отношении земель и земельных участков, в целях, предусмотренных п.1 статьи 39.37 ЗК

РФ: реконструкция и эксплуатация объекта электросетевого хозяйства федерального значения «ВЛ 220 кВ


Чайкино-Михайловка №2 совместно с ВЛ 220кВ Чайкино-Новодонбасская» с образованием «ВЛ 220 кВ

Чайкино – Михайловка № 2 на участке оп. 169 - оп. 341 (ПС 330 кВ Михайловка)» I этап»

(наименование объекта, местоположение границ которого описано)

Схема расположения границ

Выносной лист №24

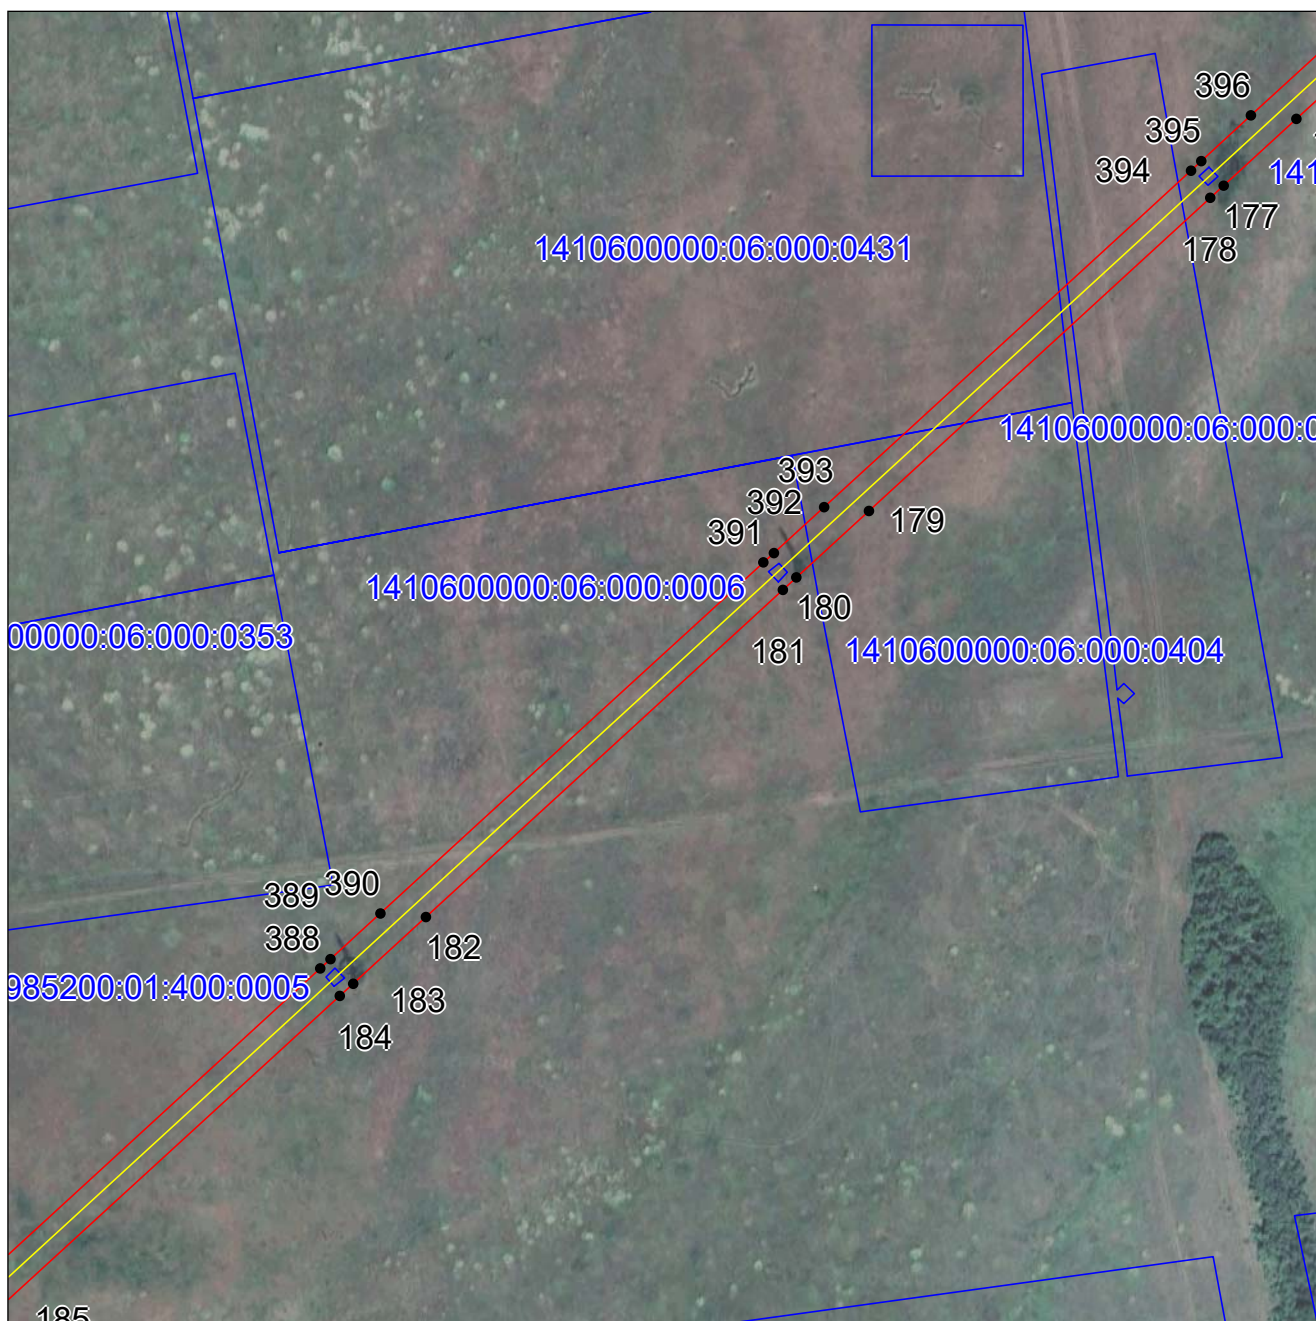

Масштаб 1:4000

Используемые условные знаки и обозначения:

- - проектная граница публичного сервитута,
- - граница земельного участка
- - проектное местоположение инженерного сооружения
- городской округ - наименование муниципального образования, в границах которого размещается объект, в отношении которого устанавливается публичный сервитут
- 93:00:0000000 - номер кадастрового квартала
- 93:29:0000000:2709 - кадастровый номер земельного участка, истребуемого для установления публичного сервитута
- 1425286900:06:000:1023 - условный кадастровый номер земельного участка, истребуемого для установления публичного сервитута
- 1 - характерная точка объекта.

ГРАФИЧЕСКОЕ ОПИСАНИЕ

местоположения границ публичного сервитута

Публичный сервитут в отношении земель и земельных участков, в целях, предусмотренных п.1 статьи 39.37 ЗК

РФ: реконструкция и эксплуатация объекта электросетевого хозяйства федерального значения «ВЛ 220 кВ


Чайкино-Михайловка №2 совместно с ВЛ 220кВ Чайкино-Новодонбасская» с образованием «ВЛ 220 кВ

Чайкино – Михайловка № 2 на участке оп. 169 - оп. 341 (ПС 330 кВ Михайловка)» I этап»

(наименование объекта, местоположение границ которого описано)

Схема расположения границ

Выносной лист №25

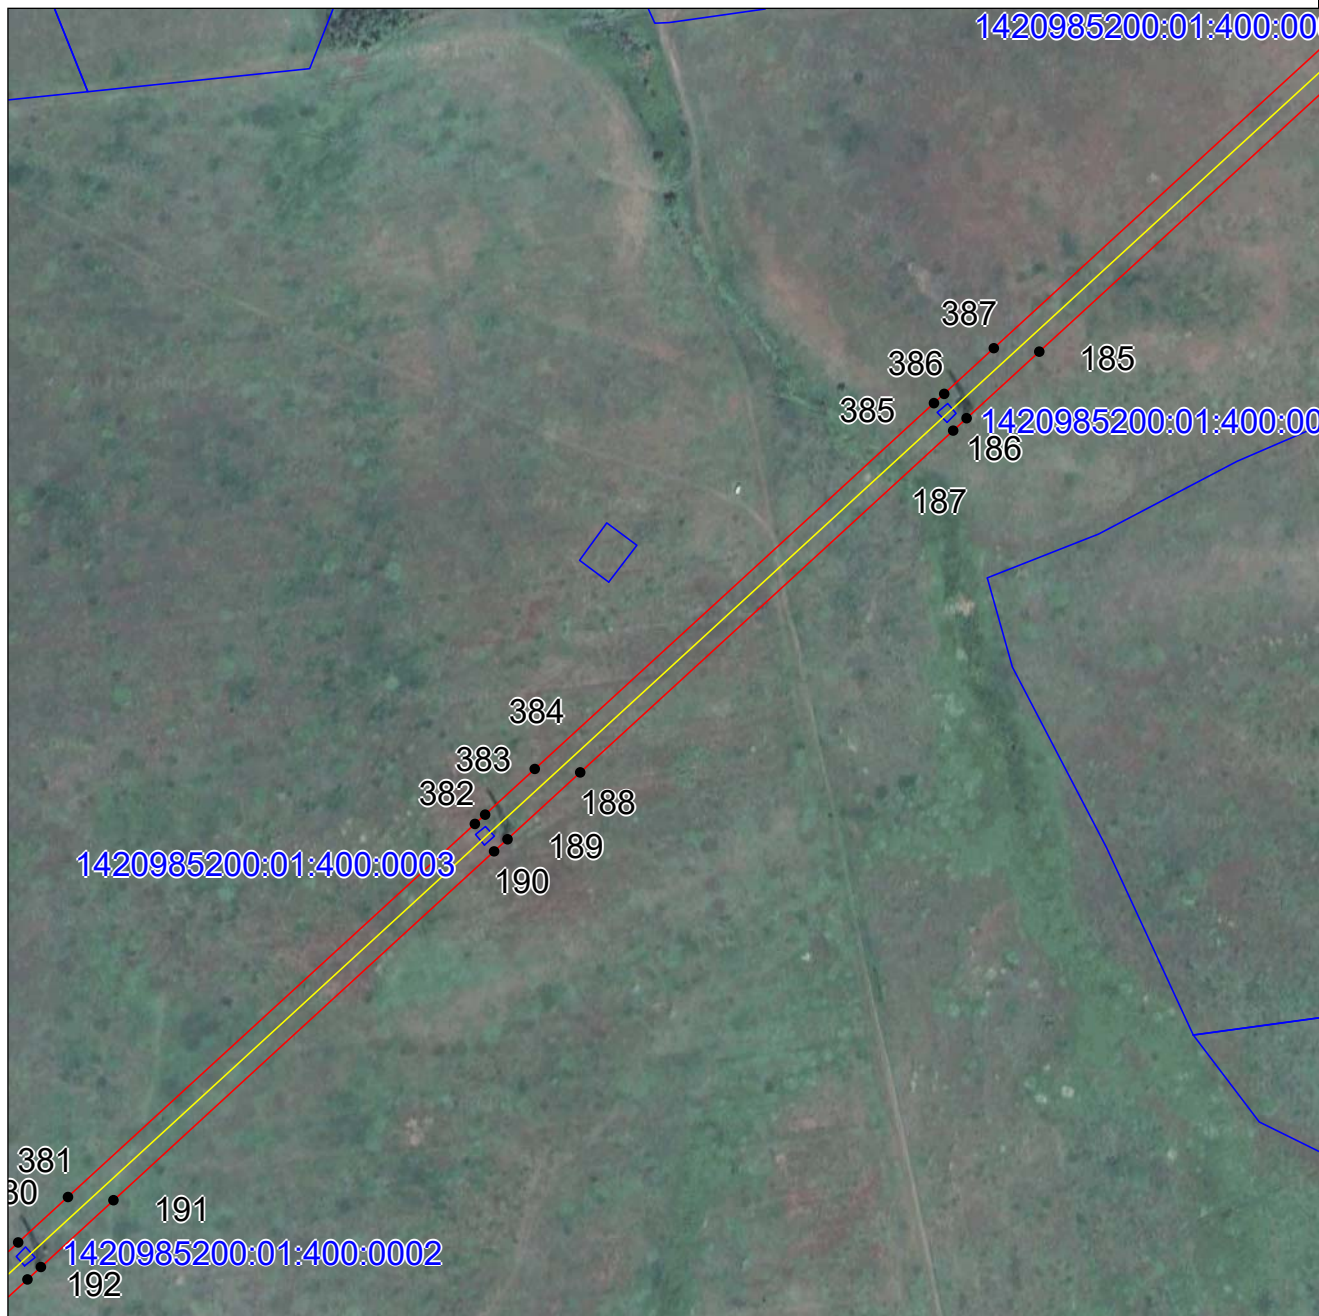

Масштаб 1:4000

Используемые условные знаки и обозначения:

- - проектная граница публичного сервитута,
- - граница земельного участка
- - проектное местоположение инженерного сооружения
- городской округ - наименование муниципального образования, в границах которого размещается объект, в отношении которого устанавливается публичный сервитут
- город Енакиево - номер кадастрового квартала
- 93:00:0000000 - кадастровый номер земельного участка, истребуемого для установления публичного сервитута
- 93:29:0000000:2709 - условный кадастровый номер земельного участка, истребуемого для установления публичного сервитута
- 1425286900:06:000:1023 - характерная точка объекта.

ГРАФИЧЕСКОЕ ОПИСАНИЕ

местоположения границ публичного сервитута

Публичный сервитут в отношении земель и земельных участков, в целях, предусмотренных п.1 статьи 39.37 ЗК

РФ: реконструкция и эксплуатация объекта электросетевого хозяйства федерального значения «ВЛ 220 кВ

Чайкино-Михайловка №2 совместно с ВЛ 220кВ Чайкино-Новодонбасская» с образованием «ВЛ 220 кВ

Чайкино – Михайловка № 2 на участке оп. 169 - оп. 341 (ПС 330 кВ Михайловка)» I этап»

(наименование объекта, местоположение границ которого описано)

Схема расположения границ

Выносной лист №26



Масштаб 1:4000

Используемые условные знаки и обозначения:

- - проектная граница публичного сервитута,
- - граница земельного участка
- - проектное местоположение инженерного сооружения
- городской округ - наименование муниципального образования, в границах которого размещается объект, в отношении которого устанавливается публичный сервитут
- 93:00:0000000 - номер кадастрового квартала
- 93:29:0000000:2709 - кадастровый номер земельного участка, истребуемого для установления публичного сервитута
- 1425286900:06:000:1023 - условный кадастровый номер земельного участка, истребуемого для установления публичного сервитута
- 1 - характерная точка объекта.

ГРАФИЧЕСКОЕ ОПИСАНИЕ

местоположения границ публичного сервитута

Публичный сервитут в отношении земель и земельных участков, в целях, предусмотренных п.1 статьи 39.37 ЗК

РФ: реконструкция и эксплуатация объекта электросетевого хозяйства федерального значения «ВЛ 220 кВ


Чайкино-Михайловка №2 совместно с ВЛ 220кВ Чайкино-Новодонбасская» с образованием «ВЛ 220 кВ

Чайкино – Михайловка № 2 на участке оп. 169 - оп. 341 (ПС 330 кВ Михайловка)» I этап»

(наименование объекта, местоположение границ которого описано)

Схема расположения границ

Выносной лист №27

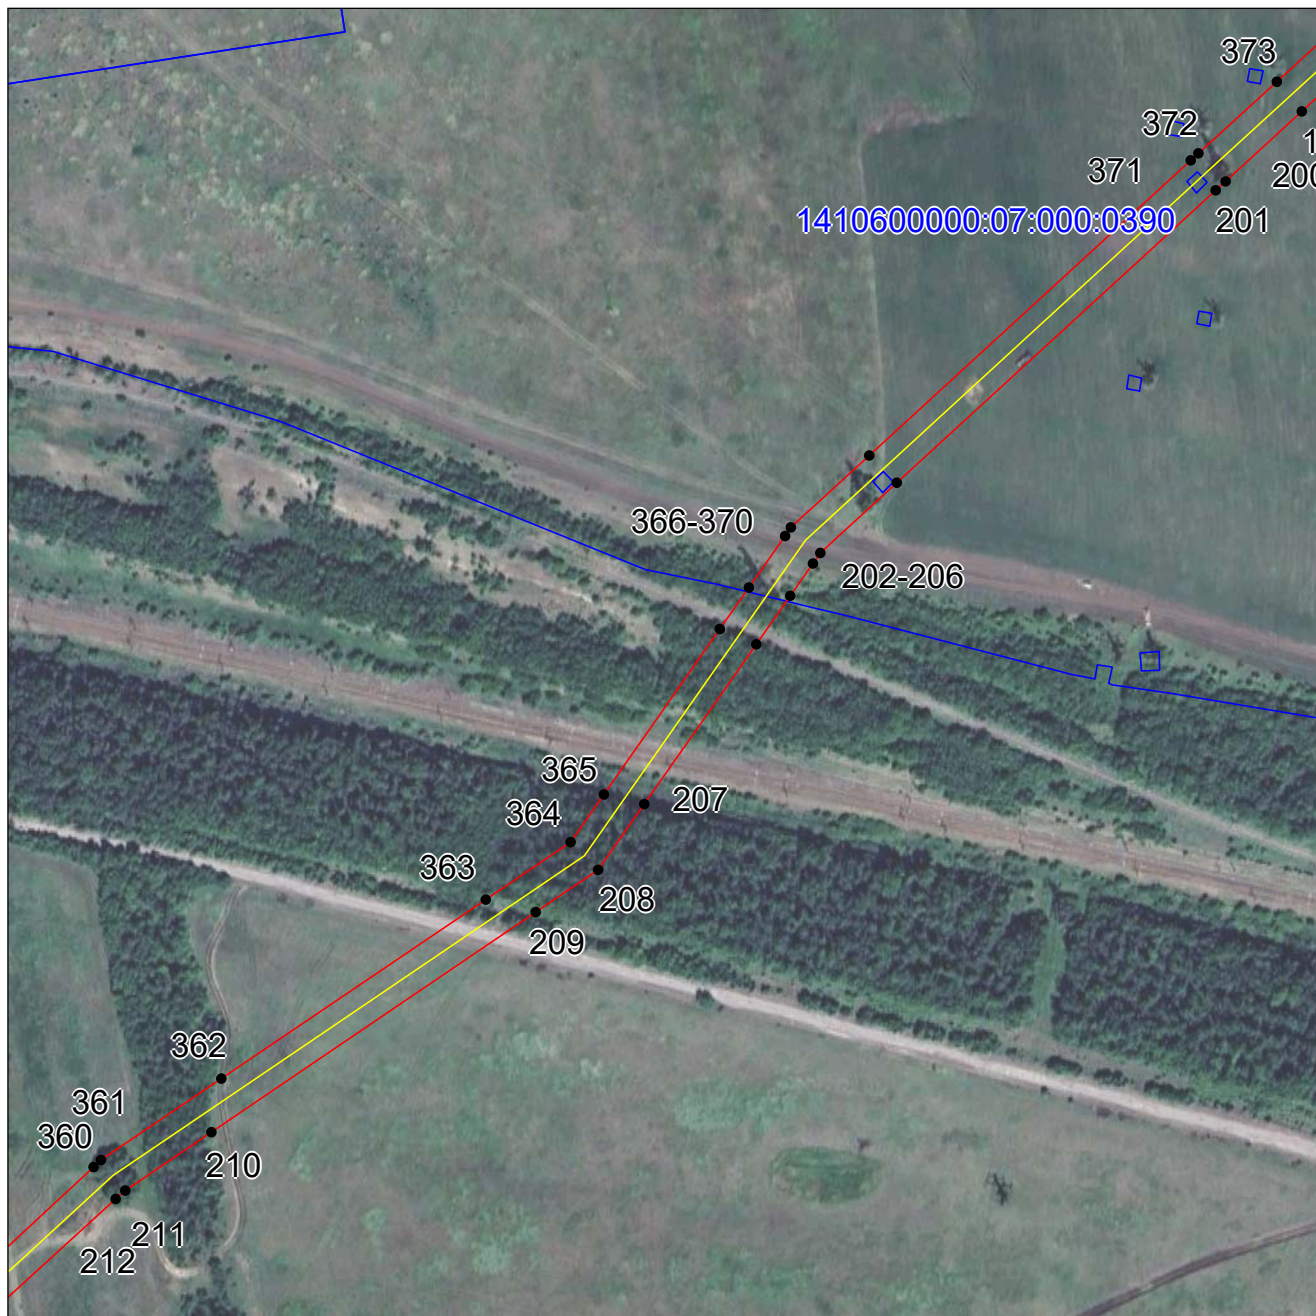

Масштаб 1:4000

Используемые условные знаки и обозначения:

- - проектная граница публичного сервитута,
- - граница земельного участка
- - проектное местоположение инженерного сооружения
- городской округ - наименование муниципального образования, в границах которого размещается объект, в отношении которого устанавливается публичный сервитут
- 93:00:0000000 - номер кадастрового квартала
- 93:29:0000000:2709 - кадастровый номер земельного участка, истребуемого для установления публичного сервитута
- 1425286900:06:000:1023 - условный кадастровый номер земельного участка, истребуемого для установления публичного сервитута
- 1 - характерная точка объекта.

ГРАФИЧЕСКОЕ ОПИСАНИЕ

местоположения границ публичного сервитута

Публичный сервитут в отношении земель и земельных участков, в целях, предусмотренных п.1 статьи 39.37 ЗК

РФ: реконструкция и эксплуатация объекта электросетевого хозяйства федерального значения «ВЛ 220 кВ

Чайкино-Михайловка №2 совместно с ВЛ 220кВ Чайкино-Новодонбасская» с образованием «ВЛ 220 кВ

Чайкино – Михайловка № 2 на участке оп. 169 - оп. 341 (ПС 330 кВ Михайловка)» I этап»

(наименование объекта, местоположение границ которого описано)

Схема расположения границ

Выносной лист №28



Масштаб 1:4000

Используемые условные знаки и обозначения:

-  - проектная граница публичного сервитута,
-  - граница земельного участка
-  - проектное местоположение инженерного сооружения
- городской округ - наименование муниципального образования, в границах которого размещается объект, в отношении которого устанавливается публичный сервитут
- город Енакиево - номер кадастрового квартала
- 93:00:0000000 - кадастровый номер земельного участка, истребуемого для установления публичного сервитута
- 93:29:0000000:2709 - условный кадастровый номер земельного участка, истребуемого для установления публичного сервитута
- 1425286900:06:000:1023
-  1 - характерная точка объекта.

ГРАФИЧЕСКОЕ ОПИСАНИЕ

местоположения границ публичного сервитута

Публичный сервитут в отношении земель и земельных участков, в целях, предусмотренных п.1 статьи 39.37 ЗК

РФ: реконструкция и эксплуатация объекта электросетевого хозяйства федерального значения «ВЛ 220 кВ

Чайкино-Михайловка №2 совместно с ВЛ 220кВ Чайкино-Новодонбасская» с образованием «ВЛ 220 кВ

Чайкино – Михайловка № 2 на участке оп. 169 - оп. 341 (ПС 330 кВ Михайловка)» I этап»

(наименование объекта, местоположение границ которого описано)

Схема расположения границ

Выносной лист №29



Масштаб 1:4000

Используемые условные знаки и обозначения:

- - проектная граница публичного сервитута,
- - граница земельного участка
- - проектное местоположение инженерного сооружения
- городской округ - наименование муниципального образования, в границах которого размещается объект, в отношении которого устанавливается публичный сервитут
- 93:00:0000000 - номер кадастрового квартала
- 93:29:0000000:2709 - кадастровый номер земельного участка, истребуемого для установления публичного сервитута
- 1425286900:06:000:1023 - условный кадастровый номер земельного участка, истребуемого для установления публичного сервитута
- 1 - характерная точка объекта.

ГРАФИЧЕСКОЕ ОПИСАНИЕ

местоположения границ публичного сервитута

Публичный сервитут в отношении земель и земельных участков, в целях, предусмотренных п.1 статьи 39.37 ЗК

РФ: реконструкция и эксплуатация объекта электросетевого хозяйства федерального значения «ВЛ 220 кВ

Чайкино-Михайловка №2 совместно с ВЛ 220кВ Чайкино-Новодонбасская» с образованием «ВЛ 220 кВ

Чайкино – Михайловка № 2 на участке оп. 169 - оп. 341 (ПС 330 кВ Михайловка)» I этап»

(наименование объекта, местоположение границ которого описано)

Схема расположения границ

Выносной лист №30



Масштаб 1:4000

Используемые условные знаки и обозначения:

- - проектная граница публичного сервитута,
- - граница земельного участка
- - проектное местоположение инженерного сооружения
- городской округ - наименование муниципального образования, в границах которого размещается объект, в отношении которого устанавливается публичный сервитут
- 93:00:0000000 - номер кадастрового квартала
- 93:29:0000000:2709 - кадастровый номер земельного участка, истребуемого для установления публичного сервитута
- 1425286900:06:000:1023 - условный кадастровый номер земельного участка, истребуемого для установления публичного сервитута
- 1 - характерная точка объекта.

ГРАФИЧЕСКОЕ ОПИСАНИЕ

местоположения границ публичного сервитута

Публичный сервитут в отношении земель и земельных участков, в целях, предусмотренных п.1 статьи 39.37 ЗК

РФ: реконструкция и эксплуатация объекта электросетевого хозяйства федерального значения «ВЛ 220 кВ

Чайкино-Михайловка №2 совместно с ВЛ 220кВ Чайкино-Новодонбасская» с образованием «ВЛ 220 кВ

Чайкино – Михайловка № 2 на участке оп. 169 - оп. 341 (ПС 330 кВ Михайловка)» I этап

(наименование объекта, местоположение границ которого описано)

Схема расположения границ

Выносной лист №31



Масштаб 1:4000

Используемые условные знаки и обозначения:

- - проектная граница публичного сервитута,
- - граница земельного участка
- - проектное местоположение инженерного сооружения
- городской округ - наименование муниципального образования, в границах которого размещается объект, в отношении которого устанавливается публичный сервитут
- 93:00:0000000 - номер кадастрового квартала
- 93:29:0000000:2709 - кадастровый номер земельного участка, истребуемого для установления публичного сервитута
- 1425286900:06:000:1023 - условный кадастровый номер земельного участка, истребуемого для установления публичного сервитута
- 1 - характерная точка объекта.

ГРАФИЧЕСКОЕ ОПИСАНИЕ

местоположения границ публичного сервитута

Публичный сервитут в отношении земель и земельных участков, в целях, предусмотренных п.1 статьи 39.37 ЗК

РФ: реконструкция и эксплуатация объекта электросетевого хозяйства федерального значения «ВЛ 220 кВ

Чайкино-Михайловка №2 совместно с ВЛ 220кВ Чайкино-Новодонбасская» с образованием «ВЛ 220 кВ

Чайкино – Михайловка № 2 на участке оп. 169 - оп. 341 (ПС 330 кВ Михайловка)» I этап»

(наименование объекта, местоположение границ которого описано)

Схема расположения границ

Выносной лист №32



Масштаб 1:4000

Используемые условные знаки и обозначения:

- - проектная граница публичного сервитута,
- - граница земельного участка
- - проектное местоположение инженерного сооружения
- городской округ - наименование муниципального образования, в границах которого размещается объект, в отношении которого устанавливается публичный сервитут
- 93:00:0000000 - номер кадастрового квартала
- 93:29:0000000:2709 - кадастровый номер земельного участка, истребуемого для установления публичного сервитута
- 1425286900:06:000:1023 - условный кадастровый номер земельного участка, истребуемого для установления публичного сервитута
- 1 - характерная точка объекта.

ГРАФИЧЕСКОЕ ОПИСАНИЕ

местоположения границ публичного сервитута

Публичный сервитут в отношении земель и земельных участков, в целях, предусмотренных п.1 статьи 39.37 ЗК

РФ: реконструкция и эксплуатация объекта электросетевого хозяйства федерального значения «ВЛ 220 кВ

Чайкино-Михайловка №2 совместно с ВЛ 220кВ Чайкино-Новодонбасская» с образованием «ВЛ 220 кВ

Чайкино – Михайловка № 2 на участке оп. 169 - оп. 341 (ПС 330 кВ Михайловка)» I этап»

(наименование объекта, местоположение границ которого описано)

Схема расположения границ

Выносной лист №33



Масштаб 1:4000

Используемые условные знаки и обозначения:

-  - проектная граница публичного сервитута,
-  - граница земельного участка
-  - проектное местоположение инженерного сооружения
- городской округ - наименование муниципального образования, в границах которого размещается объект, в
- город Енакиево - отношении которого устанавливается публичный сервитут
- 93:00:0000000 - номер кадастрового квартала
- 93:29:0000000:2709 - кадастровый номер земельного участка, истребуемого для установления публичного сервитута
- 1425286900:06:000: - условный кадастровый номер земельного участка, истребуемого для установления публичного
- 1023 - сервитута
-  1 - характерная точка объекта.

ГРАФИЧЕСКОЕ ОПИСАНИЕ

местоположения границ публичного сервитута

Публичный сервитут в отношении земель и земельных участков, в целях, предусмотренных п.1 статьи 39.37 ЗК

РФ: реконструкция и эксплуатация объекта электросетевого хозяйства федерального значения «ВЛ 220 кВ

Чайкино-Михайловка №2 совместно с ВЛ 220кВ Чайкино-Новодонбасская» с образованием «ВЛ 220 кВ

Чайкино – Михайловка № 2 на участке оп. 169 - оп. 341 (ПС 330 кВ Михайловка)» I этап»

(наименование объекта, местоположение границ которого описано)

Схема расположения границ

Выносной лист №34



Масштаб 1:4000

Используемые условные знаки и обозначения:

- | | |
|--------------------|--|
| | - проектная граница публичного сервитута, |
| | - граница земельного участка |
| | - проектное местоположение инженерного сооружения |
| городской округ | - наименование муниципального образования, в границах которого размещается объект, в |
| город Енакиево | отношении которого устанавливается публичный сервитут |
| 93:00:0000000 | - номер кадастрового квартала |
| 93:29:0000000:2709 | - кадастровый номер земельного участка, истребуемого для установления публичного сервитута |
| 1425286900:06:000: | - условный кадастровый номер земельного участка, истребуемого для установления публичного |
| 1023 | сервитута |
| 1 | - характерная точка объекта. |

ГРАФИЧЕСКОЕ ОПИСАНИЕ

местоположения границ публичного сервитута

Публичный сервитут в отношении земель и земельных участков, в целях, предусмотренных п.1 статьи 39.37 ЗК

РФ: реконструкция и эксплуатация объекта электросетевого хозяйства федерального значения «ВЛ 220 кВ

Чайкино-Михайловка №2 совместно с ВЛ 220кВ Чайкино-Новодонбасская» с образованием «ВЛ 220 кВ

Чайкино – Михайловка № 2 на участке оп. 169 - оп. 341 (ПС 330 кВ Михайловка)» I этап»

(наименование объекта, местоположение границ которого описано)

Схема расположения границ

Выносной лист №35



Масштаб 1:4000

Используемые условные знаки и обозначения:

- - проектная граница публичного сервитута,
- - граница земельного участка
- - проектное местоположение инженерного сооружения
- городской округ - наименование муниципального образования, в границах которого размещается объект, в отношении которого устанавливается публичный сервитут
- город Енакиево - номер кадастрового квартала
- 93:00:0000000 - кадастровый номер земельного участка, истребуемого для установления публичного сервитута
- 93:29:0000000:2709 - условный кадастровый номер земельного участка, истребуемого для установления публичного сервитута
- 1425286900:06:000:1023
- 1 - характерная точка объекта.

ГРАФИЧЕСКОЕ ОПИСАНИЕ

местоположения границ публичного сервитута

Публичный сервитут в отношении земель и земельных участков, в целях, предусмотренных п.1 статьи 39.37 ЗК

РФ: реконструкция и эксплуатация объекта электросетевого хозяйства федерального значения «ВЛ 220 кВ

Чайкино-Михайловка №2 совместно с ВЛ 220кВ Чайкино-Новодонбасская» с образованием «ВЛ 220 кВ

Чайкино – Михайловка № 2 на участке оп. 169 - оп. 341 (ПС 330 кВ Михайловка)» I этап»

(наименование объекта, местоположение границ которого описано)

Схема расположения границ

Выносной лист №36



Масштаб 1:4000

Используемые условные знаки и обозначения:

- - проектная граница публичного сервитута,
- - граница земельного участка
- - проектное местоположение инженерного сооружения
- городской округ - наименование муниципального образования, в границах которого размещается объект, в отношении которого устанавливается публичный сервитут
- город Енакиево - номер кадастрового квартала
- 93:00:0000000 - кадастровый номер земельного участка, истребуемого для установления публичного сервитута
- 93:29:0000000:2709 - условный кадастровый номер земельного участка, истребуемого для установления публичного сервитута
- 1425286900:06:000:1023
- 1 - характерная точка объекта.

ГРАФИЧЕСКОЕ ОПИСАНИЕ

местоположения границ публичного сервитута

Публичный сервитут в отношении земель и земельных участков, в целях, предусмотренных п.1 статьи 39.37 ЗК

РФ: реконструкция и эксплуатация объекта электросетевого хозяйства федерального значения «ВЛ 220 кВ


Чайкино-Михайловка №2 совместно с ВЛ 220кВ Чайкино-Новодонбасская» с образованием «ВЛ 220 кВ

Чайкино – Михайловка № 2 на участке оп. 169 - оп. 341 (ПС 330 кВ Михайловка)» I этап»

(наименование объекта, местоположение границ которого описано)

Схема расположения границ

Выносной лист №37

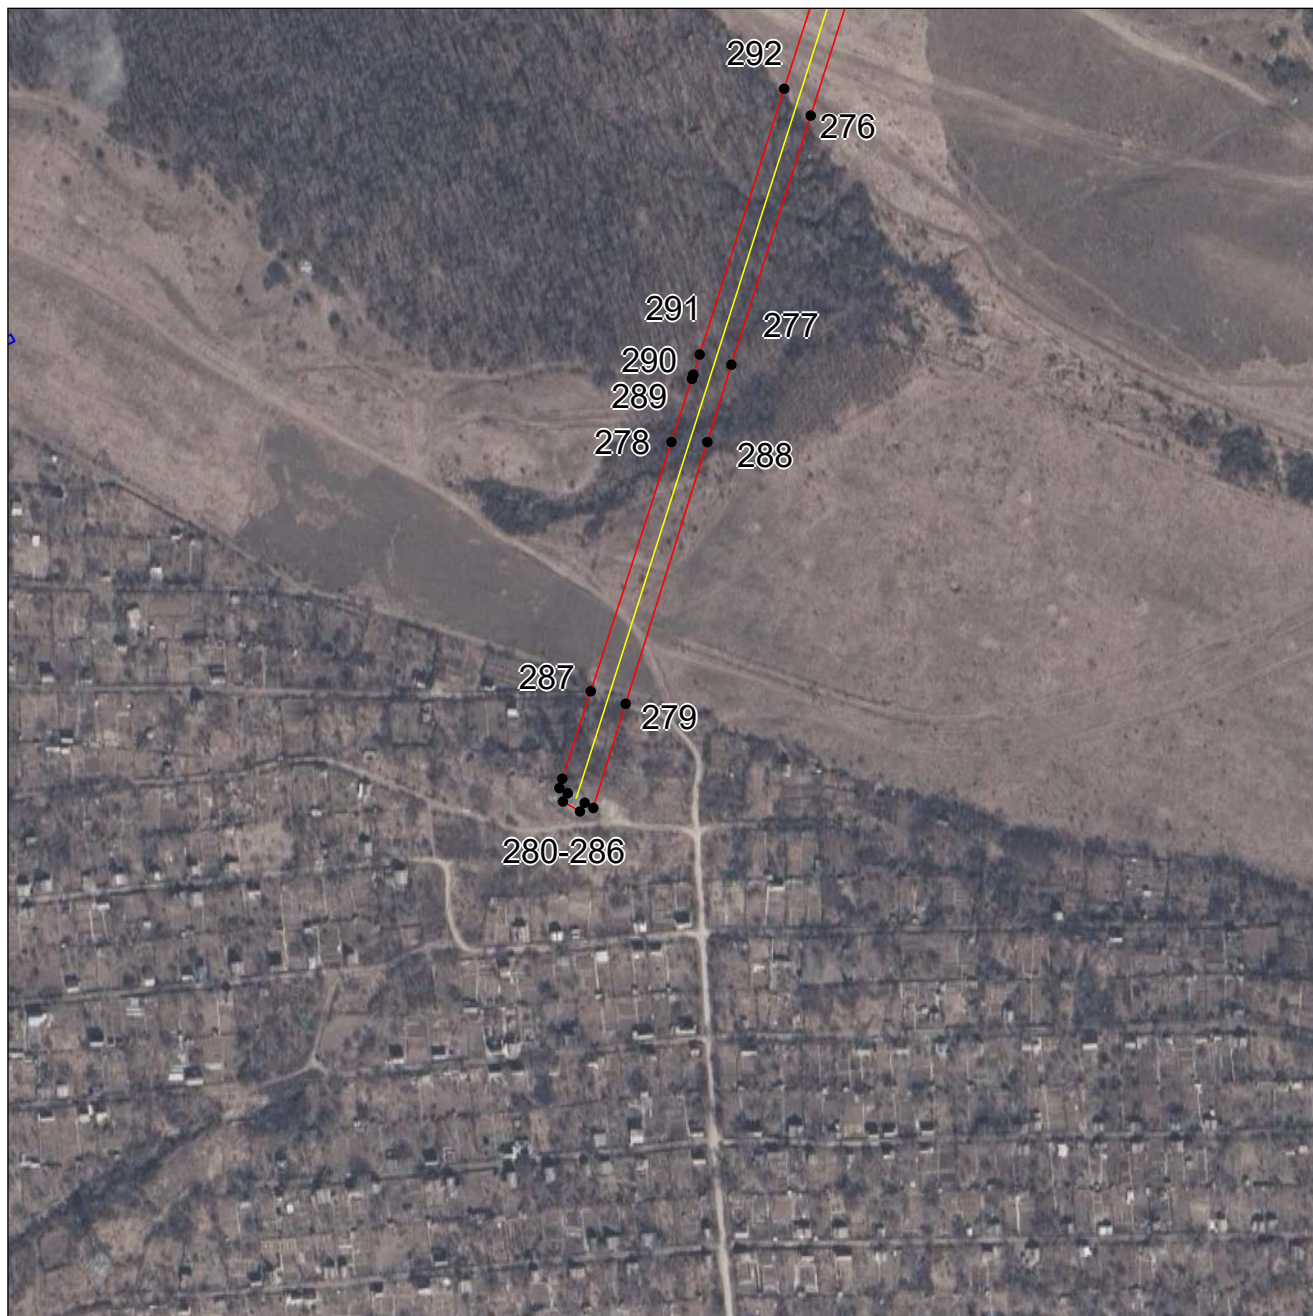

Масштаб 1:4000

Используемые условные знаки и обозначения:

- - проектная граница публичного сервитута,
- - граница земельного участка
- - проектное местоположение инженерного сооружения
- городской округ - наименование муниципального образования, в границах которого размещается объект, в
- город Енакиево - отношении которого устанавливается публичный сервитут
- 93:00:0000000 - номер кадастрового квартала
- 93:29:0000000:2709 - кадастровый номер земельного участка, истребуемого для установления публичного сервитута
- 1425286900:06:000: - условный кадастровый номер земельного участка, истребуемого для установления публичного
- 1023 - сервитута
- 1 - характерная точка объекта.